



Legenda

- GRANICA TERENU DZ. NR 2161, 2163
- ZAKRES OPRACOWANIA
- BUDYNEK MIESZKALNY WIELORODZINNY TBS

ELEMENTY ISTNIEJĄCE W ZAKRESIE OPRACOWANIA PRZEZNACZONE DO LIKWIDACJI

- OBSZAR ISTNIEJĄCEGO PLACU ZABAW
- POWIERZCHNIA UTWARDZONA
- ZABAWKI PLACU ZABAW
- OGRODZENIE Z FURTką
- ŁAWKA
- RZĘDNA

ELEMENTY ISTNIEJĄCE W ZAKRESIE OPRACOWANIA PRZEZNACZONE DO ZACHOWANIA

- SŁUP OŚWIETLENIOWY
- CHODNIK Z KOSTKI BRUKOWEJ
- DRZEWO, NUMERACJA WG INWENTARYZACJI ZIELENI
- SKUPISKA DRZEW I KRZEWÓW, NUMERACJA WG INWENTARYZACJI ZIELENI
- RZĘDNA
- RZĘDNA
- SKARPA
- SCHODY ZEWNĘTRZNE

ELEMENTY PROJEKTOWANE WG ODRĘBNEGO OPRACOWANIA

- OGRODZENIE WIŚNIOWSKI VEGA B
- BUDYNEK MIESZKALNY WIELORODZINNY
- MUR NA PALISADZIE

ELEMENTY PROJEKTOWANE

- PLAC ZABAW
- MIEJSCE PIKNIKOWE
- OGRODZENIE SYSTEMOWE PANELI WIŚNIOWSKI VEGA B
- FURTKA BASTION

ZABAWKA NA PLACU ZABAW

- NOLMO - Robinia, Kiwak Robi II - 1 szt.
- NOLMO - Huśtawka podwójna wahadłowa mix - 1 szt.
- NOLMO - Active Tower 2.0 - 1 szt.

URZĄDZENIE FITNESS

- NOLMO - Prasa nożna + Prasa ręczna - 1 szt.


MAŁA ARCHITEKTURA

- NOLMO, REGULAMIN - 1 szt.
- NOLMO, ŁAWKA - 2 szt.
- NOLMO, KOSZ - 2 szt.
- NOLMO, STÓŁ PIKNIKOWY - 1 szt.


ZIELEŃ PROJEKTOWANA

- SKARPA ZIELONA
- TEREN ZIELENI
- OTOCZAKI NA GEOWŁÓKNINIE
- PIASEK CERTYFIKOWANY
- DRZEWO - Grab pospolity 'Fastigiata' (*Carpinus betulus*)
- INNE - Wydmuchrzyca piaskowa 'Blue Dune' (*Leymys arenarius*)
- Docelowa wysokość: 100-150 cm

PRACOWNIA PROJEKTOWA FRONT Sp. z o.o. Al. Zwycięstwa 96/96, 81-451 Gdynia ul. Ławoska 10, 00-660 Warszawa t. 586-235-95-32, www.projektgdynia.pl			
PROJEKT ZAGOSPODAROWANIA TERENU WRAZ Z PROJEKTEM ZIELENI I MAŁEJ ARCHITEKTURY FRAGMENTU TERENU DZ. NR 2161, 2163			
WYKONAWCA	PROJEKT BUDOWLANO - WYKONAWCZY		
WYKONAWCA	Acciona Nieruchomości Sp. z o.o. ul. Ławoska 10, 00-660 Warszawa		
WYKONAWCA	Gdynia, ul. Złotowa 46, nr 2161, 2163 obręb: Ciszowa 0012, jedn. ewidencyjna: Gdynia		
WYKONAWCA	Zagospodarowanie terenu		
OPRACOWAŁ	mgr inż. arch. Jacek Józefowski Klaudia Drewa Emilia Rokowska		
DATA OPRACOWANIA	17.10.2024	SKALA	1:200
STRONA		WYKONAWCA	1

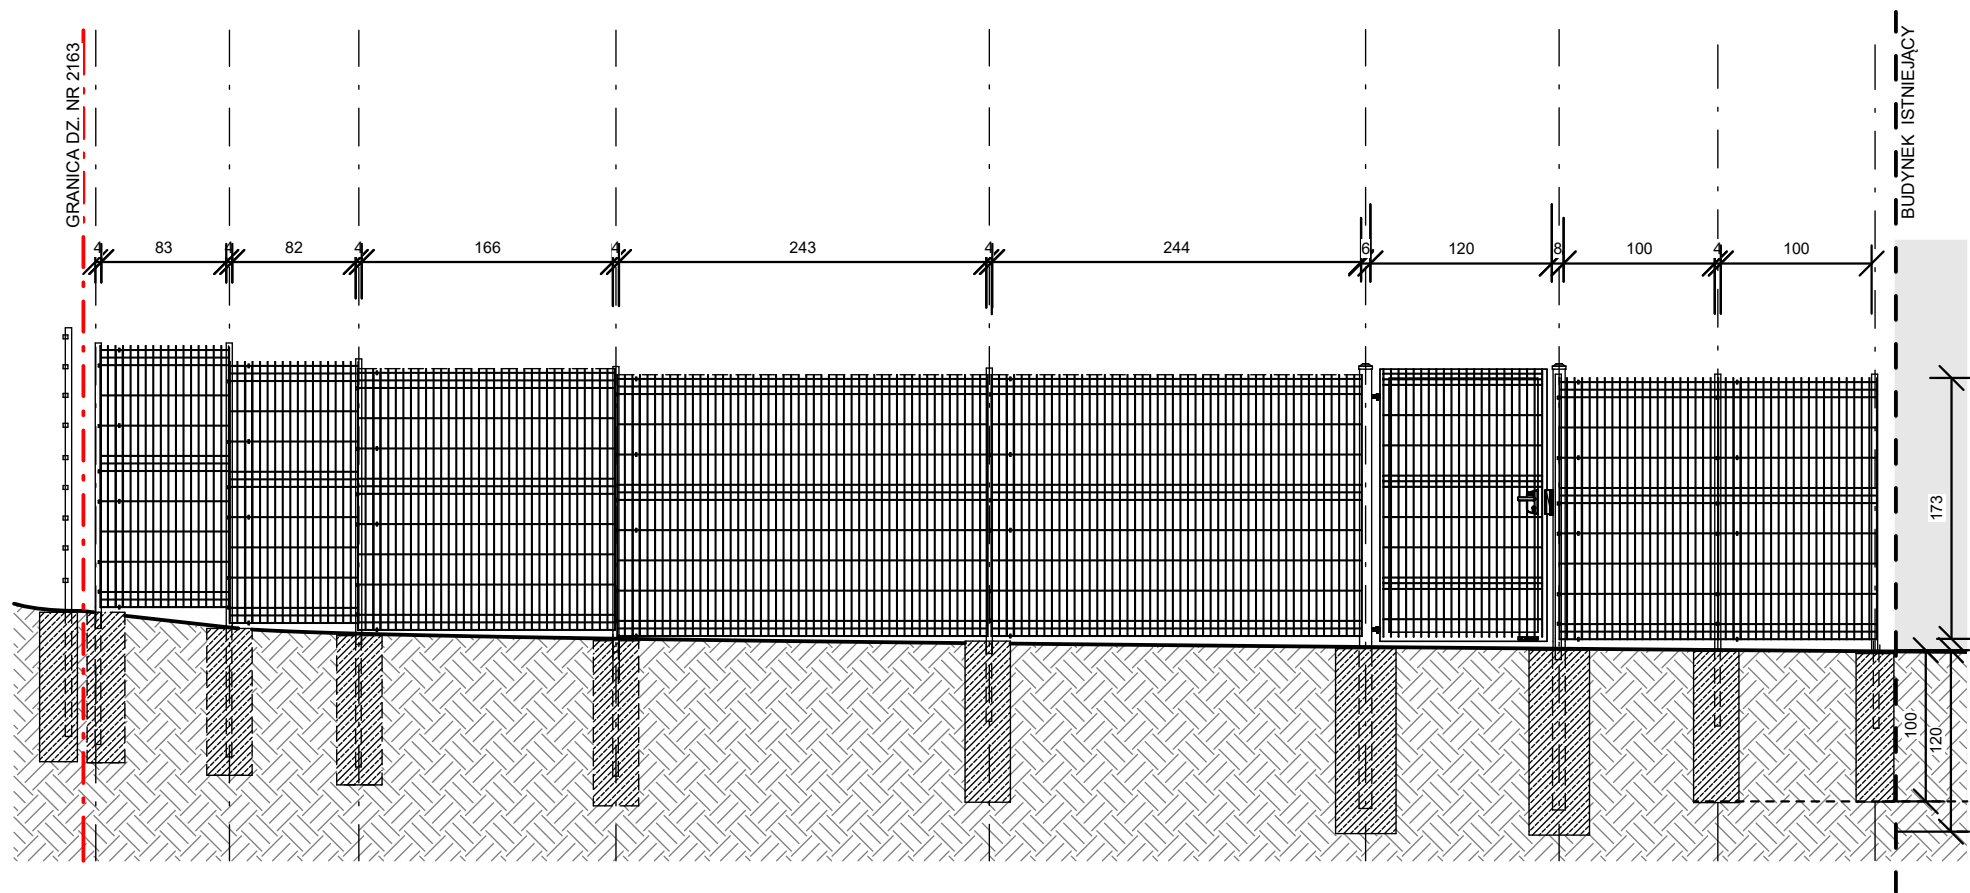

WIDOK OGRODZENIA
od strony dz. nr 2163
skala 1:200

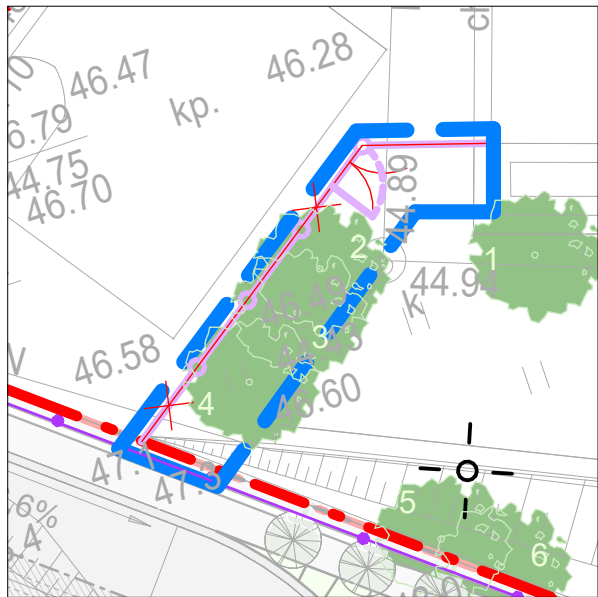


SYTUACJA
skala 1:200

DANE TECHNICZNE


Panele systemowe
System panelowych ogrodzeń kratowych WIŚNIEWSKI VEGA B, składający się z paneli kratowych VEGA B zgrzewanych punktowo z prętów stalowych pojedynczych, cynkowanych ogniowo i malowanych metodą proszkową w kolorze RAL 7016. Panel o wys. H = 173 cm na słupkach OMEGA z profilu 60x40x1,5 mm. Ogrodzenie montowane za pomocą obejm w systemie OMEGA.

Furtka systemowa
Furtka w systemie BASTION z wypełnieniem panelem kratowym VEGA B zgrzewanych punktowo z prętów stalowych pojedynczych, cynkowanych ogniowo i malowanych metodą proszkową w kolorze RAL 7016 przykręconym do konstrukcji. Szerokość zamówieniowa furtki 120 cm i 170 cm wysokości.

front		
Pracownia Projektowa Front Sp. z o. o. Aleja Zwycięstwa 96/98, biuro@pracowniafront.pl bud. II, lok. D11, 81-451 Gdynia www.projektygdynia.pl NIP: 586-233-95-32		
TYTUŁ ZAMIERZENIA	PROJEKT ZAGOSPODAROWANIA TERENU WRAZ Z PROJEKTEM ZIELENI I MAŁEJ ARCHITEKTURY FRAGMENTU TERENU DZ. NR 2161, 2163	
FAZA	PROJEKT BUDOWLANO - WYKONAWCZY	
INWESTOR	Acciona Nieruchomości Sp. z o.o. ul. Lwowska 19 00-660 Warszawa	
ADRES INWESTYCJI	Gdynia, ul. Zbożowa dz. nr 2161, 2163 obręb: Cisowa 0012, jedn. ewidencyjna: Gdynia	
NAZWA RYSUNKU	Zestawienie ogrodzenia	
OPRACOWUJĄCY	mgr inż. arch. Jacek Józekowski Klaudia Drewa Emilia Rekowska	
DATA OPRACOWANIA	SKALA	NR RYS.
17.10.2024	1:50	1

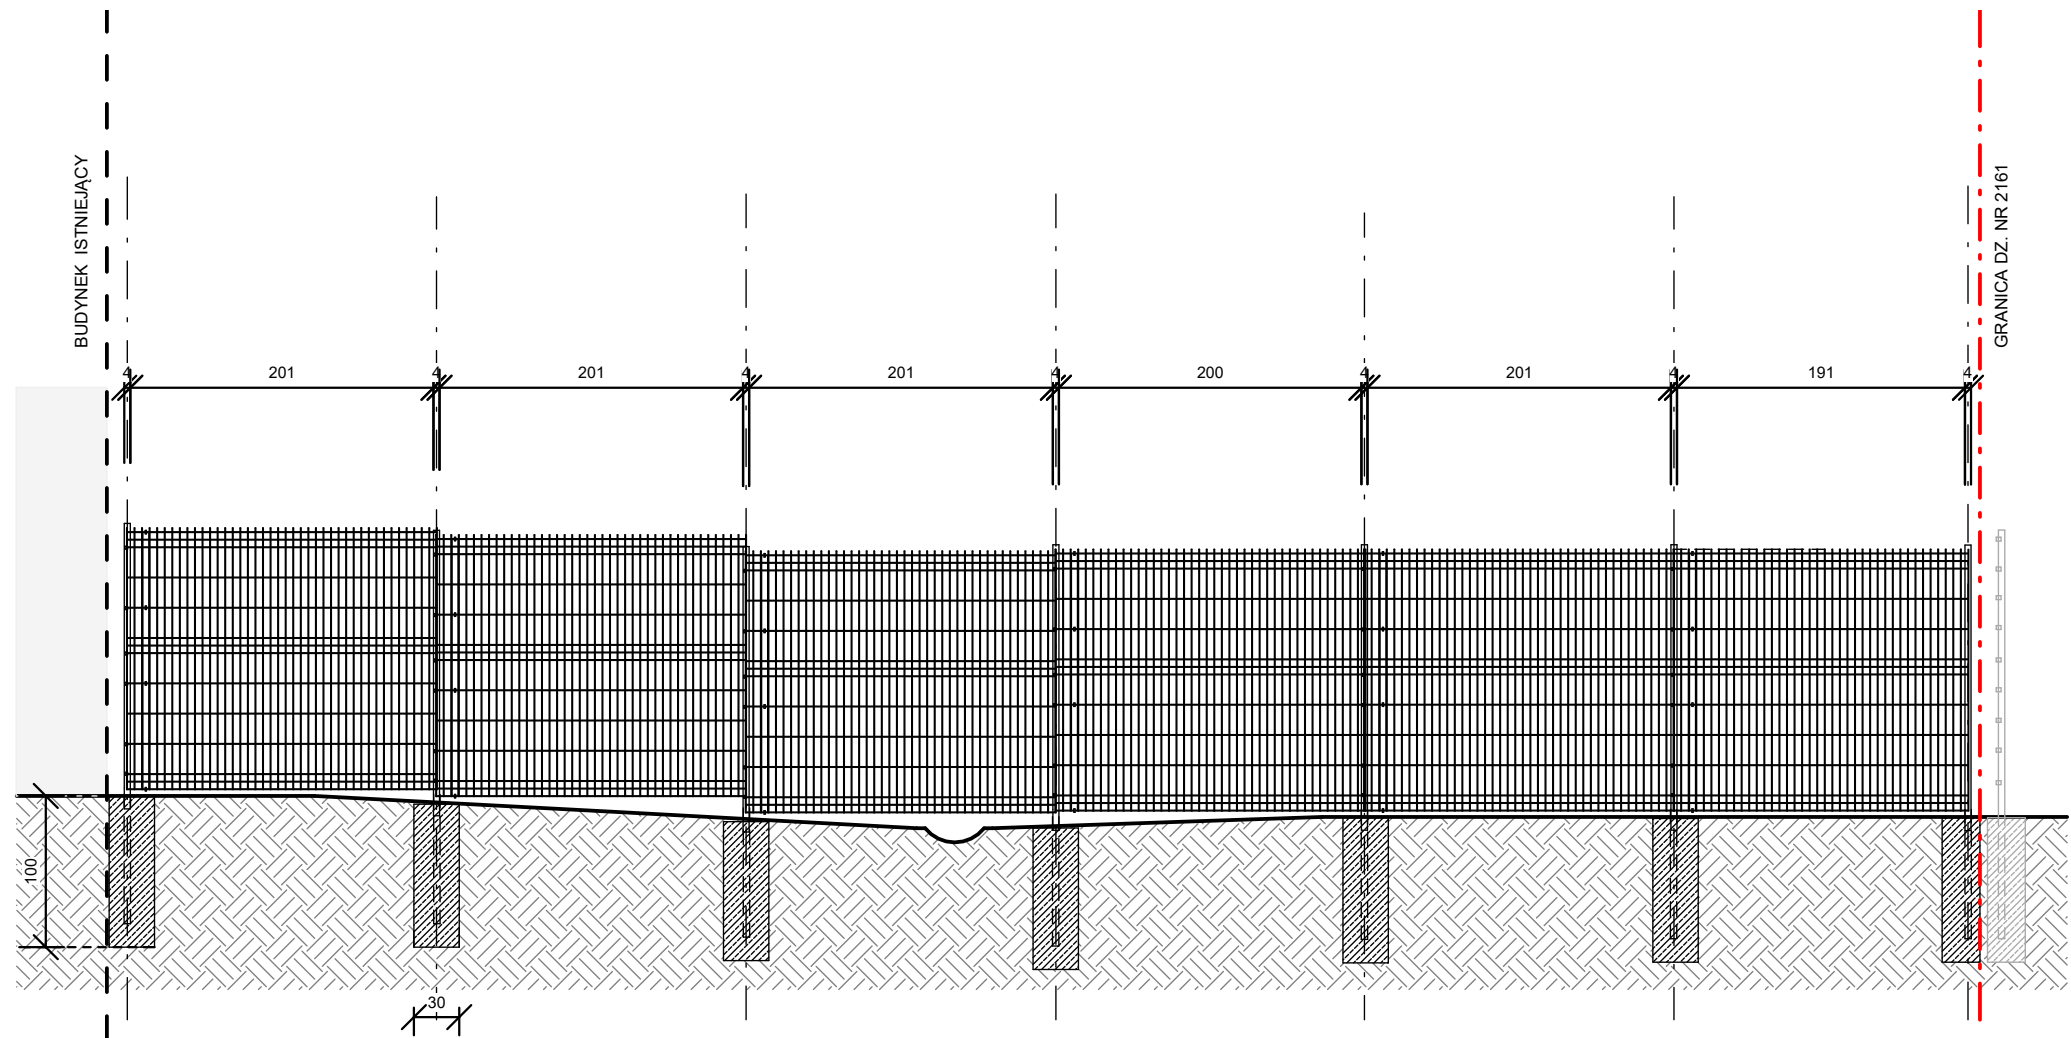

WIDOK OGRODZENIA
od strony dz. nr 2161
skala 1:200

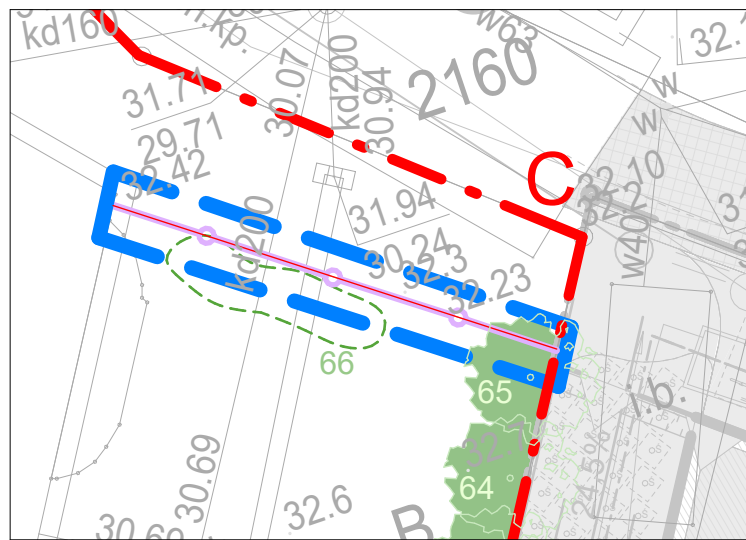


SYTUACJA
skala 1:200

DANE TECHNICZNE

Panele systemowe
System panelowych ogrodzeń kratowych WIŚNIEWSKI VEGA B składający się z paneli kratowych VEGA B zgrzewanych punktowo z prętów stalowych pojedynczych, cynkowanych ogniowo i malowanych metodą proszkową w kolorze RAL 7016. Panel o wys. H = 173 cm na słupkach OMEGA z profilu 60x40x1,5 mm. Montowane za pomocą obejm w systemie OMEGA.

front		
Pracownia Projektowa Front Sp. z o. o. Aleja Zwycięstwa 96/98, biuro@pracowniafront.pl bud. II, lok. D11, 81-451 Gdynia www.projektygdynia.pl NIP: 586-233-95-32		
TYTUŁ ZAMIERZENIA	PROJEKT ZAGOSPODAROWANIA TERENU WRAZ Z PROJEKTEM ZIELENI I MAŁEJ ARCHITEKTURY FRAGMENTU TERENU DZ. NR 2161, 2163	
FAZA	PROJEKT BUDOWLANO - WYKONAWCZY	
INWESTOR	Acciona Nieruchomości Sp. z o.o. ul. Lwowska 19 00-660 Warszawa	
ADRES INWESTYCJI	Gdynia, ul. Zbożowa dz. nr 2161, 2163 obręb: Cisowa 0012, jedn. ewidencyjna: Gdynia	
NAZWA RYSUNKU	Zestawienie ogrodzenia	
OPRACOWUJĄCY	mgr inż. arch. Jacek Józekowski Klaudia Drewa Emilia Rekowska	
DATA OPRACOWANIA	SKALA	NR RYS.
17.10.2024	1:50	1

VEGA B

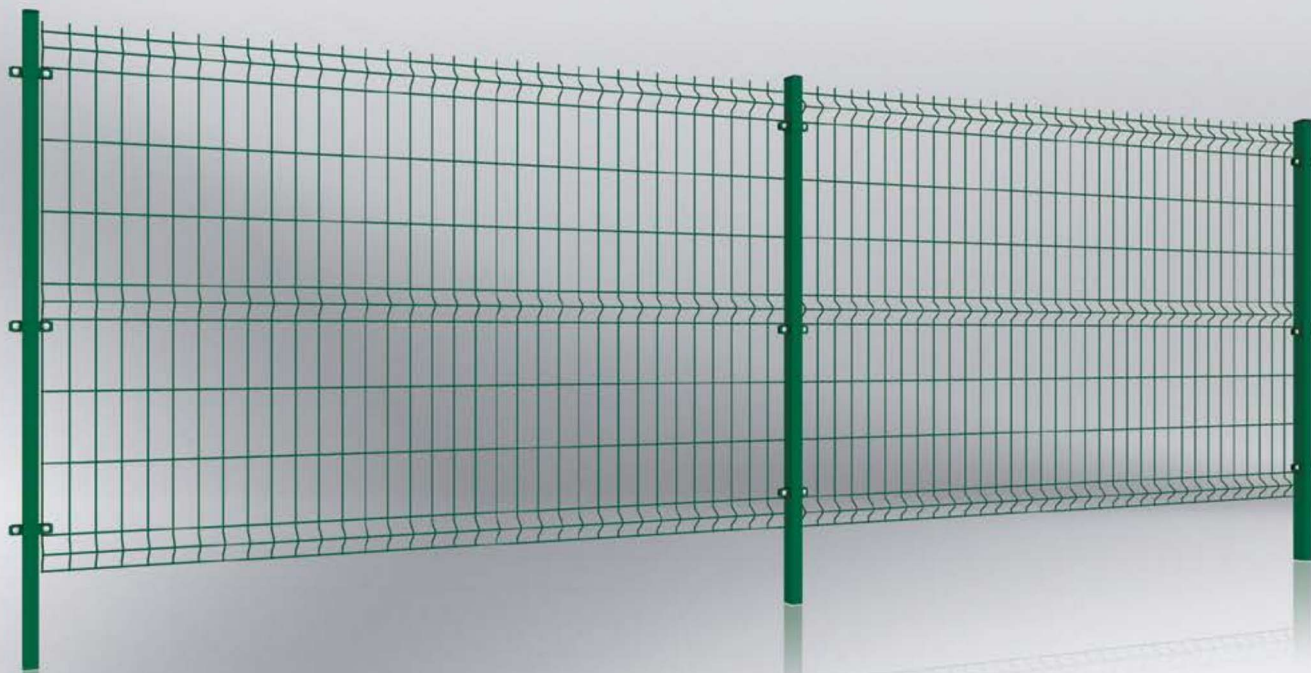

DOSTĘPNOŚĆ ZE STANÓW
MAGAŻYNOWYCH



WIŚNIEWSKI

BRAMY | OKNA | DRZWI | OGRODZENIA

PANELE KRATOWE VEGA B

Zastosowanie: Panele kratowe VEGA B stanowią uniwersalne rozwiązanie, które znajduje zastosowanie zarówno w obszarach przemysłowych jak i prywatnych. Panele kratowe montowane są wokół domów prywatnych, parków, ogrodów, budynków użyteczności publicznej, placów zabaw, wokół fabryk lub różnego rodzaju składów i terenów magazynowych.

SPRAWDZONA TECHNOLOGIA

Panel VEGA B zgrzewany jest z surowego drutu, następnie cynkowany ogniowo lub galwanicznie i malowany metodą proszkową. Panel produkowany w tej technologii to przede wszystkim solidne zgrzewy oraz eliminacja potencjalnych ognisk korozji.

ODPORNE NA KOROZJĘ

Panele kratowe poddawane są rygorystycznym badaniom w wewnętrznym laboratorium w którym sprawdzana jest odporność antykorozyjna wyrobu. Wynikiem naszych starań jest produkt o wysokich parametrach jakościowych.

UNIERSALNY MONTAŻ

Panele VEGA B mogą być montowane na 6 rodzajach słupów i z wykorzystaniem 8 różnych akcesoriów montażowych dostępnych w ofercie WIŚNIEWSKI.

SYSTEMOWOŚĆ

Panel kratowy VEGA B stanowi integralną część ogrodzenia. Można go instalować wraz z Bramą przesuwą PI 95, PI 130, PI 200, bramą dwuskrzydłową lub furtką w systemie BASTION lub MODEST.

BASTION



WIŚNIEWSKI

BRAMY | OKNA | DRZWI | OGRODZENIA

BRAMY I FURTKI BASTION

Zastosowanie: Bramy i furtki Bastion świetnie sprawdzają się we wszelkich obszarach działalności przemysłowej. Bramy montowane są wokół obiektów przemysłowych, lotnisk, portów, parkingów strzeżonych, a także obiektów publicznych: szkół, przedszkoli, marketów itp.



SOLIDNA KONSTRUKCJA

Bramy i furtki wraz ze słupami nośnymi w bardzo solidnej konstrukcji z wypełnieniem w postaci kształownika zamkniętego 25x25mm, 30x18mm lub w postaci rur fi 25mm panelu kratowego Vega B przykręconego do konstrukcji lub panelu Vega 2D Super przykręconego lub spawanego do konstrukcji.



DOSTOSOWANE DO INDYWIDUALNYCH POTRZEB

Bramy i furtki oferowane w każdym wymiarze, dostosowanym do indywidualnych potrzeb użytkownika. Dostępne zarówno w wersji ręcznej, jak i automatycznej, we wszystkich kolorach z palety RAL. Wśród opcji dodatkowych dostępne zamki elektromagnetyczne, zwory magnetyczne, samozamykacze, zawiasy 90 lub 180 stopni.




ODPORNE NA KOROZJĘ

Bramy i furtki zabezpieczone antykorozyjnie poprzez ocynkowanie ogniowe lub ocynkowanie ogniowe i powłoczenie farbą poliestrową. Na produkty w wersji Duplex udzielamy 10 lat gwarancji antykorozyjnej.



SYSTEMOWOŚĆ

Bramy i furtki Bastion są systemowymi elementami kontroli dostępu. W połączeniu z segmentami, słupkami, a również bramami przemysłowymi przesuwными tworzą kompletne ogrodzenie.

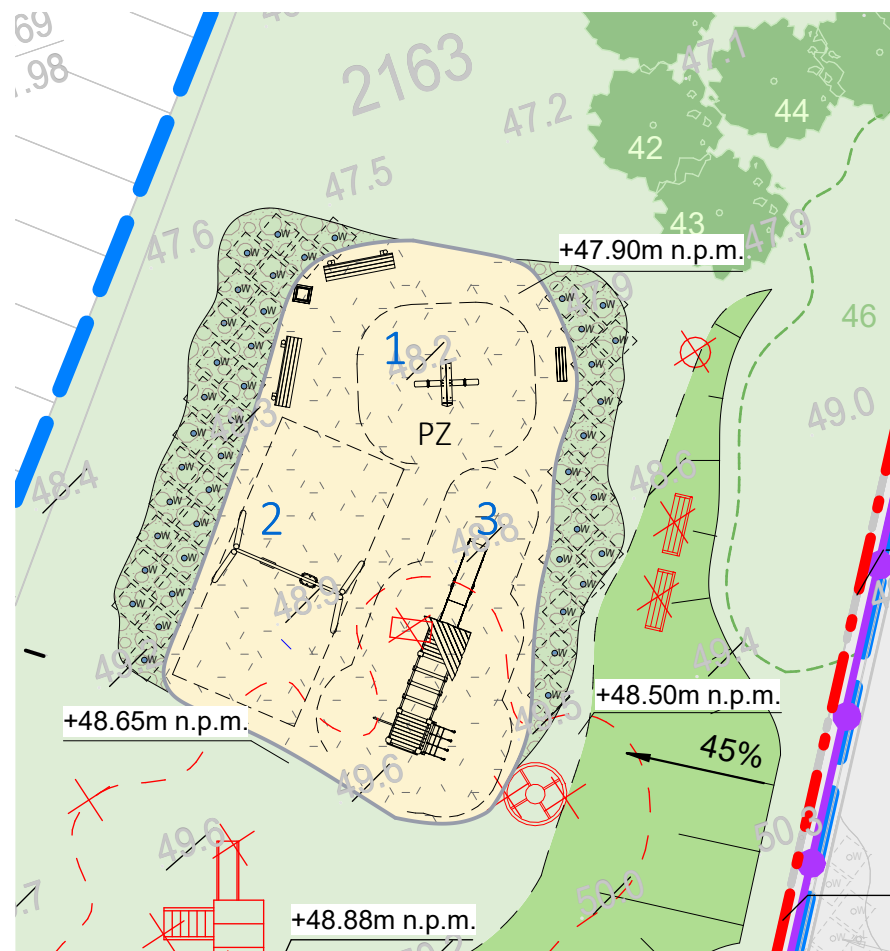


Koncepcja placu zabaw i miejsca piknikowego - propozycja 1


UL. ZBOŻOWA W GDYNI - DZ. NR 2163, OBRĘB 0012 CISOWA; SKALA 1:200

ELEMENTY PROJEKTOWANE


ZABAWKA NA PLACU ZABAW

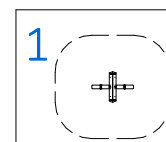

NOLMO, ROBINIA - Kiwak Robi II
- cena netto urządzenia: 2 625,00zł
- 1 szt.

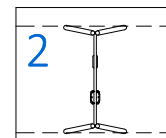


NOLMO, ROBINIA - Huśtawka podwójna mix
- cena netto urządzenia: 5 949,75zł
- 1 szt.

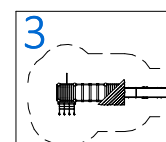


NOLMO, ROBINIA - Active Tower 2.0
- cena netto urządzenia: 18 812,25zł
- 1 szt.

URZĄDZENIE FITNESS

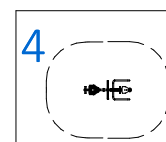


NOLMO, PRASA NOŻNA + PRASA RĘCZNA
- cena netto urządzenia: 5 722,50zł
- 1 szt.


MAŁA ARCHITEKTURA

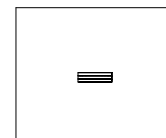


NOLMO, REGULAMIN
- cena netto urządzenia: 1 974,75zł
- 1 szt.

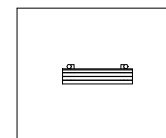


NOLMO, ŁAWKA
- cena netto urządzenia: 2 850,00zł /szt.
- 2 szt.

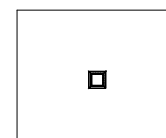

NOLMO, KOSZ
- cena netto urządzenia: 1 933,50zł /szt.
- 2 szt.

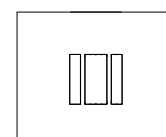


NOLMO, STÓŁ PIKNIKOWY
- cena netto urządzenia: 5 400,00zł
- 1 szt.

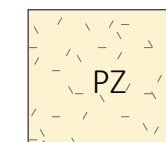


PLAC ZABAW
PIASEK CERTYFIKOWANY



MIEJSCE PIKNIKOWE

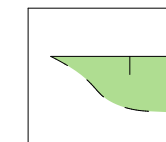

SKARPA

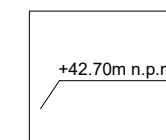

RZĘDNA TERENU

ZIELEŃ PROJEKTOWANA




SKARPA ZIELONA




TEREN ZIELENI



OTOCZAKI NA GEOWŁÓKNINIE

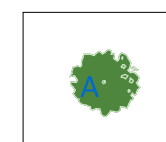

DRZEWO
- Grab pospolity 'Fastigiata'
(*Carpinus betulus*)
- 4 szt.

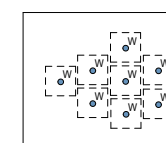

INNE
- Wydmuchrzyca piaskowa 'Blue Dune'
(*Leymus arenarius*)
- 95 szt.
- Docelowa wysokość: 100-150cm

KOD PRODUKTU:
42106A-1

ROBINIA ACTIVE TOWER 2.0 - DREWNO AKACJOWE

ROBINIA



DANE URZĄDZENIA

RZUT I WIDOK URZĄDZENIA

Urządzenie trudno dostępne

Zgodność z normą PN-EN: 1176-1:2017-12

Ilość użytkowników: 6

Grupa wiekowa: 3+

Szerokość: 2,16 m

Długość: 5,96 m



Wysokość: 3,15 m

Wymagana przestrzeń minimalna: 9,41 x 5,17 m

Wysokość swobodnego upadku: 1,35 m

Powierzchnia przestrzeni upadku: 34,13 m²

Głębokość posadowienia: -0,60 m

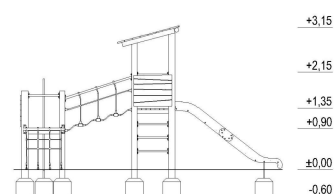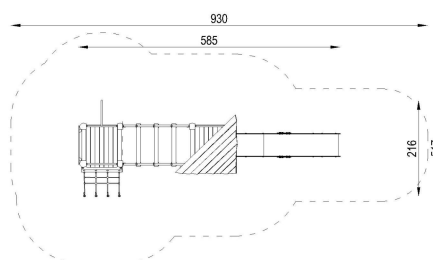

KOD PRODUKTU:
42108-2A-1

KIWAK ROBI II - DREWNO AKACJOWE

KIWAKI



DANE URZĄDZENIA

Urządzenie trudno dostępne

Zgodność z normą PN-EN: 1176-1:2017-12

Ilość użytkowników: 4

Grupa wiekowa: 1+

Szerokość: 1,70 m

Długość: 1,22 m

Wysokość: 0,58 m



Wymagana przestrzeń minimalna: 4,70 x 4,22 m

Wysokość swobodnego upadku: 0,60 m

Powierzchnia przestrzeni upadku: 17,50 m²

Głębokość posadowienia: -0,50 m

RZUT I WIDOK URZĄDZENIA

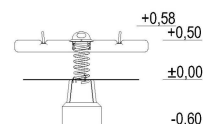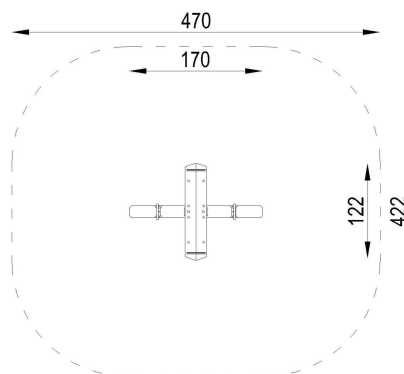

KOD PRODUKTU:
20006AM

HUŚTAWKA PODWÓJNA WAHADŁOWA MIX

HUŚTAWKI



DANE URZĄDZENIA

RZUT I WIDOK URZĄDZENIA

Urządzenie trudno dostępne

Zgodność z normą PN-EN: 1176-1:2017-12

Ilość użytkowników: 2

Grupa wiekowa: 1+

Szerokość: 3,60 m

Długość: 2,10 m



Wysokość: 2,40 m

Wymagana przestrzeń minimalna: 7,40 x 3,50 m

Wysokość swobodnego upadku: 1,25 m

Powierzchnia przestrzeni upadku: 30,40 m²

Głębokość posadowienia: -0,60 m

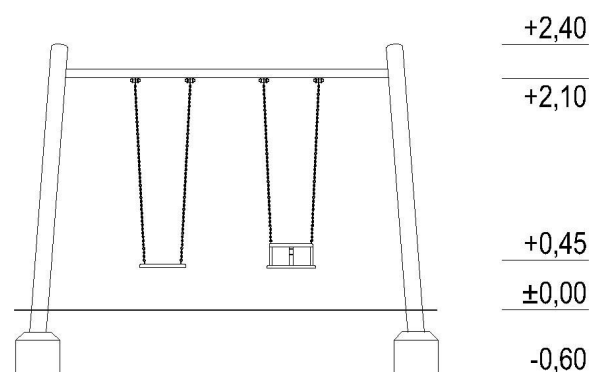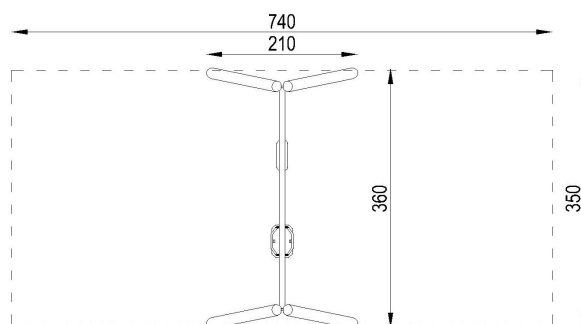

KOD PRODUKTU:
30020A

REGULAMIN

ROBINIA



DANE URZĄDZENIA

RZUT I WIDOK URZĄDZENIA

Urządzenie trudno dostępne



Zgodność z normą PN-EN: 1176-1:2017-12



Szerokość: 0,90 m

Długość: 0,25 m

Wysokość: 2,10 m

Wymagana przestrzeń minimalna: 0,90 x 0,25 m

Wysokość swobodnego upadku: nie dotyczy

Powierzchnia przestrzeni upadku: nie dotyczy

Głębokość posadowienia: -0,60 m

KOD PRODUKTU:
40040A

ŁAWKA - DREWNO AKACJOWE

ŁAWKI



DANE URZĄDZENIA

RZUT I WIDOK URZĄDZENIA

Urządzenie trudno dostępne



Zgodność z normą **PN-EN: 1176-1:2017-12**



Ilość użytkowników: 4

Grupa wiekowa: nie dotyczy

Szerokość: 1,85 m

Długość: 0,52 m

Głębokość posadowienia: -0,40 m

KOD PRODUKTU:
40050A

KOSZ NA ŚMIECI - DREWNO AKACJOWE

KOSZE NA ŚMIECI



DANE URZĄDZENIA

RZUT I WIDOK URZĄDZENIA

Urządzenie trudno dostępne



Zgodność z normą PN-EN: 1176-1:2017-12



Szerokość: 0,45 m

Długość: 0,45 m

Wysokość: 0,75 m

Głębokość posadowienia: -0,60 m



DANE TECHNICZNE:

Urządzenie zgodne z normą PN-EN 1176-1:2017-12

Wymiary urządzenia: 1,32 x 1,39m


Wysokość urządzenia: 0,74m

Urządzenie wykonane zgodnie z PN-EN 1176-1:2017-12

Wyposażenie placów zabaw i nawierzchnie.

Ogólne wymagania bezpieczeństwa i metody badań.

Rzut i widok urządzenia

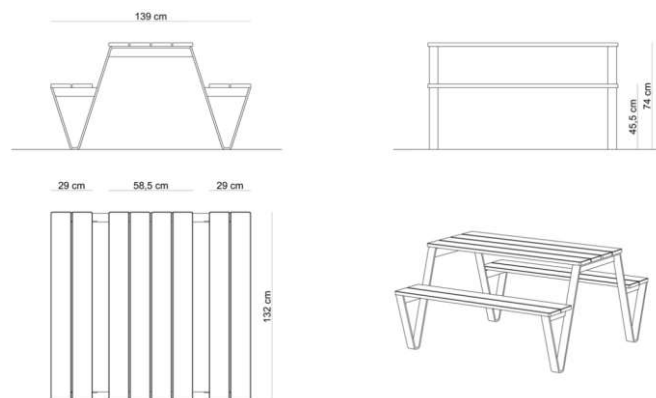

MATERIAŁY:

Konstrukcja nośna: stal ocynkowana, malowana proszkowo na kolor czarny

Siedzisko: drewno świerkowe, impregnowane, malowane lakierobejcą na kolor orzech



GRUPA SATERNUS S.A.
ul. Nowa 32
41-500 Chorzów

Właściciel certyfikatu:
Producent:
Dystrybutor:

GRUPA SATERNUS S.A. zastrzega sobie wszelkie prawa do ochrony praw autorskich na podstawie Ustawy z dnia 04.02.1994 r. o prawie autorskim i prawach pokrewnych (DZ. U. Nr 28 poz. 83) a zwłaszcza art. 78 i 79 tejże ustawy.

GRUPA SATERNUS S.A.
Saternus Production Sp. z o.o. sp. k.
Saternus Distribution Sp. z o.o. sp. k.

KOD PRODUKTU:
SAF005_009-BZ

PRASA NOŻNA + PRASA RĘCZNA - BIAŁO-ZIELONY

FITNESS BASIC



DANE URZĄDZENIA

Zgodność z normą PN-EN: 16630:2015-06

Wymiary urządzenia: 1,78 x 0,77m

Wysokość urządzenia: 1,82m

Wymagana przestrzeń minimalna: 1,82 x 3,78m

Powierzchnia przestrzeni upadku: 15,56m²

Wysokość swobodnego upadku: 0,60m

Głębokość posadowienia: -0,70m

RZUT I WIDOK URZĄDZENIA

