


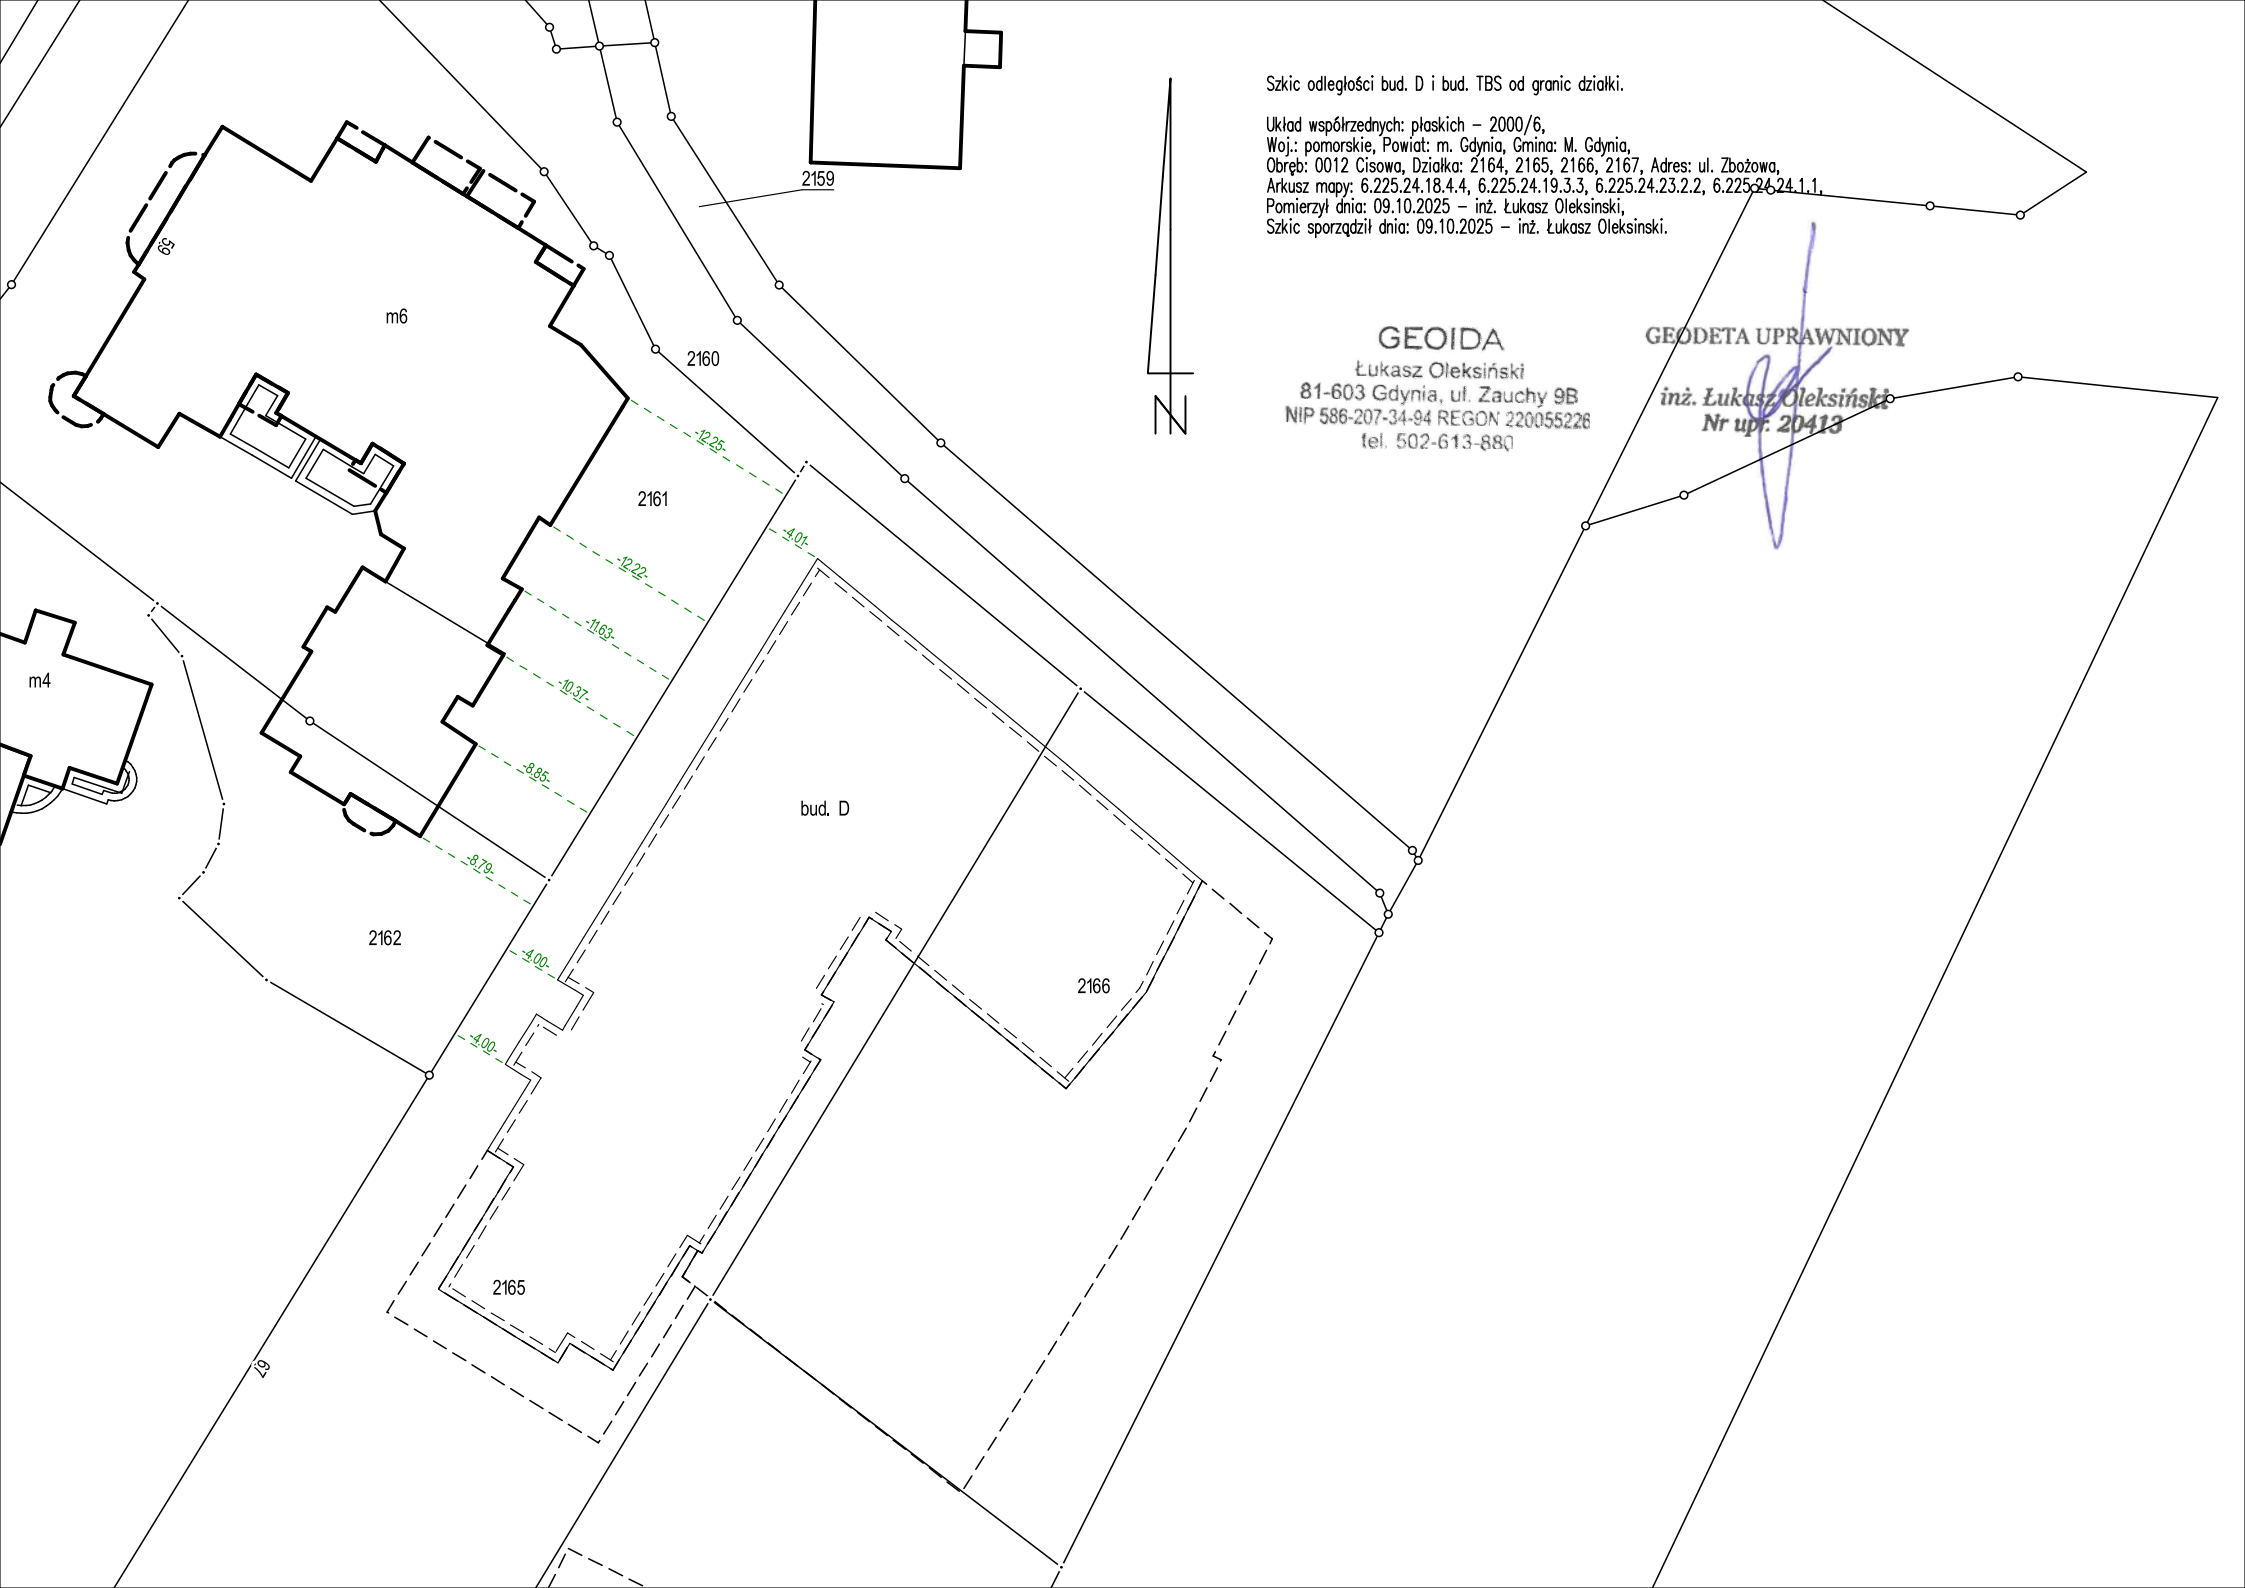

Szkic odległości bud. D i bud. TBS od granic działki.

Układ współrzędnych: płaskich – 2000/6,
Woj.: pomorskie, Powiat: m. Gdynia, Gmina: M. Gdynia,
Obręb: 0012 Cisowa, Działka: 2164, 2165, 2166, 2167, Adres: ul. Zbożowa,
Arkusz mapy: 6.225.24.18.4.4, 6.225.24.19.3.3, 6.225.24.23.2.2, 6.225.24.24.1.1,
Pomierzył dnia: 09.10.2025 – inż. Łukasz Oleksiński,
Szkic sporządził dnia: 09.10.2025 – inż. Łukasz Oleksiński.

GEOIDA
Łukasz Oleksiński
81-603 Gdynia, ul. Zauchy 9B
NIP 586-207-34-94 REGON 220055226
tel. 502-613-880

GEODETA UPRAWNIONY
inż. Łukasz Oleksiński
Nr upr. 20413