
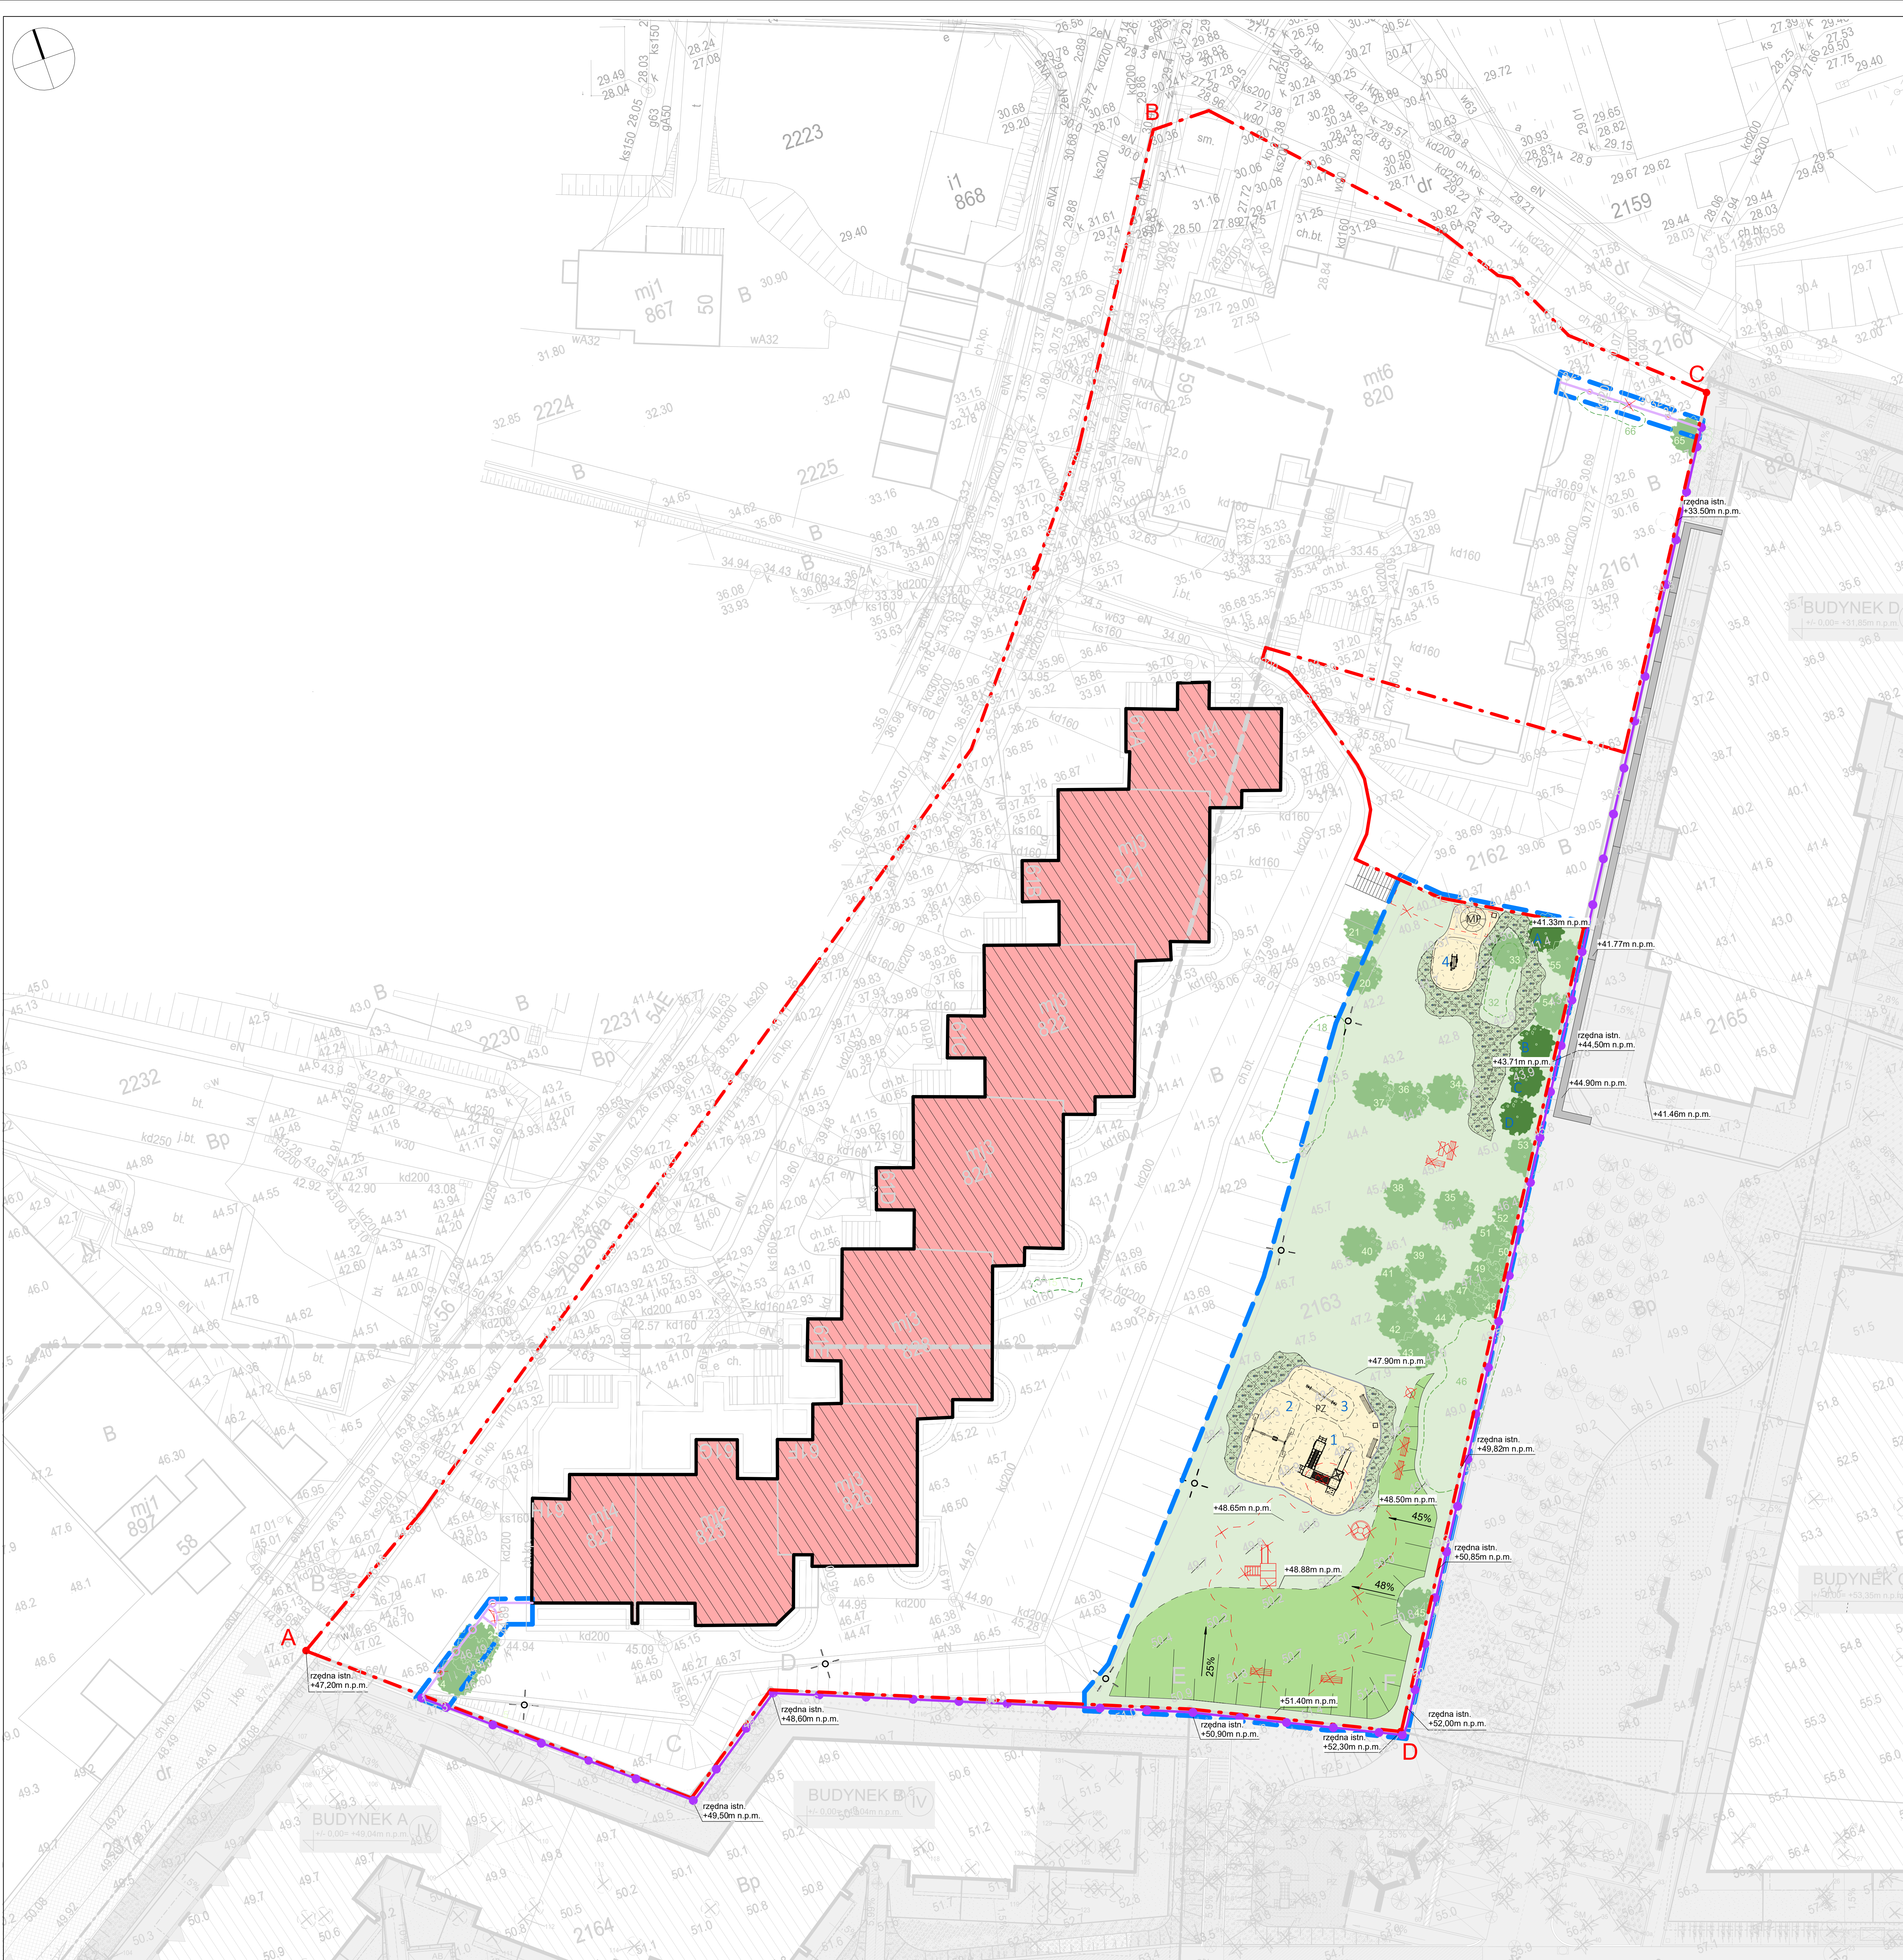


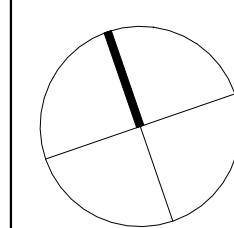

- Legenda**
- GRANICA TERENU DZ. NR 2161, 2163
 - ZAKRES OPRACOWANIA
 - BUDYNEK MIESZKALNY WIELORODZINNY TBS

- ELEMENTY ISTNIEJĄCE W ZAKRESIE OPRACOWANIA PRZEZNACZONE DO LIKWIDACJI
- OBSZAR ISTNIEJĄCEGO PLACU ZABAW
 - POWIERZCHNIA UTWARDZONA
 - ZABAWKI PLACU ZABAW
 - OGRODZENIE Z FURTĄ
 - ŁAWKA
 - RZĘDNA

- ELEMENTY ISTNIEJĄCE W ZAKRESIE OPRACOWANIA PRZEZNACZONE DO ZACHOWANIA
- SŁUP OŚWIELENIOWY
 - CHODNIK Z KOSTKI BRUKOWEJ
 - DRZEWO, NUMERACJA WG INWENTARYZACJI ZIELNI
 - SKUPISKA DRZEW I KRZEWÓW, NUMERACJA WG INWENTARYZACJI ZIELNI
 - 54.2 RZĘDNA
 - +42.70 RZĘDNA
 - SKARPA
 - SCHODY ZEWNĘTRZNE

- ELEMENTY PROJEKTOWANE WG ODRĘBNEGO OPRACOWANIA
- OGRODZENIE WIŚNIOWSKI VEGA B
 - BUDYNEK MIESZKALNY WIELORODZINNY
 - MUR NA PALISADZIE

- ELEMENTY PROJEKTOWANE
- PZ PLAC ZABAW
 - MP MIEJSCE PIKNIKOWE
 - SCHODY TERENOWE
 - OGRODZENIE WIŚNIOWSKI VEGA B
 - FURTKA BASTION


- ZABAWKA NA PLACU ZABAW
- FREEKIDS - Zestaw ze zjeżdżalnią Cool 11 - seria Free Style
 - FREEKIDS - Huśtawka wagawa stalowa
 - FREEKIDS - Huśtawka wahadłowa podwójna stalowa B

- URZĄDZENIE FITNESS
- FREEKIDS, ORBITREK


- MAŁA ARCHITEKTURA
- FREEKIDS, ŁAWKA Z OPARCIEM - Street
 - FREEKIDS, KOSZ - Street
 - FREEKIDS, STÓŁ PIKNIKOWY - Street Koło

- ZIELEŃ PROJEKTOWANA
- SKARPA ZIELONA
 - TEREN ZIELNI
 - OTOCZAKI NA GEOWŁÓKNINIE
 - PIASEK CERTYFIKOWANY
 - DRZEWO - Grab pospolity 'Fastigiata' (*Carpinus betulus*)
 - INNE - Wydmuchrzyca piaszkowa 'Blue Dune' (*Leymus arenarius*)

FRONT			
Pracownia Projektowa Front Sp. z o.o. Al. Zwycięstwa 96/98, 01-650 Warszawa t. 22 631 11 11, 22 631 11 12, 22 631 11 13, 22 631 11 14, 22 631 11 837,			

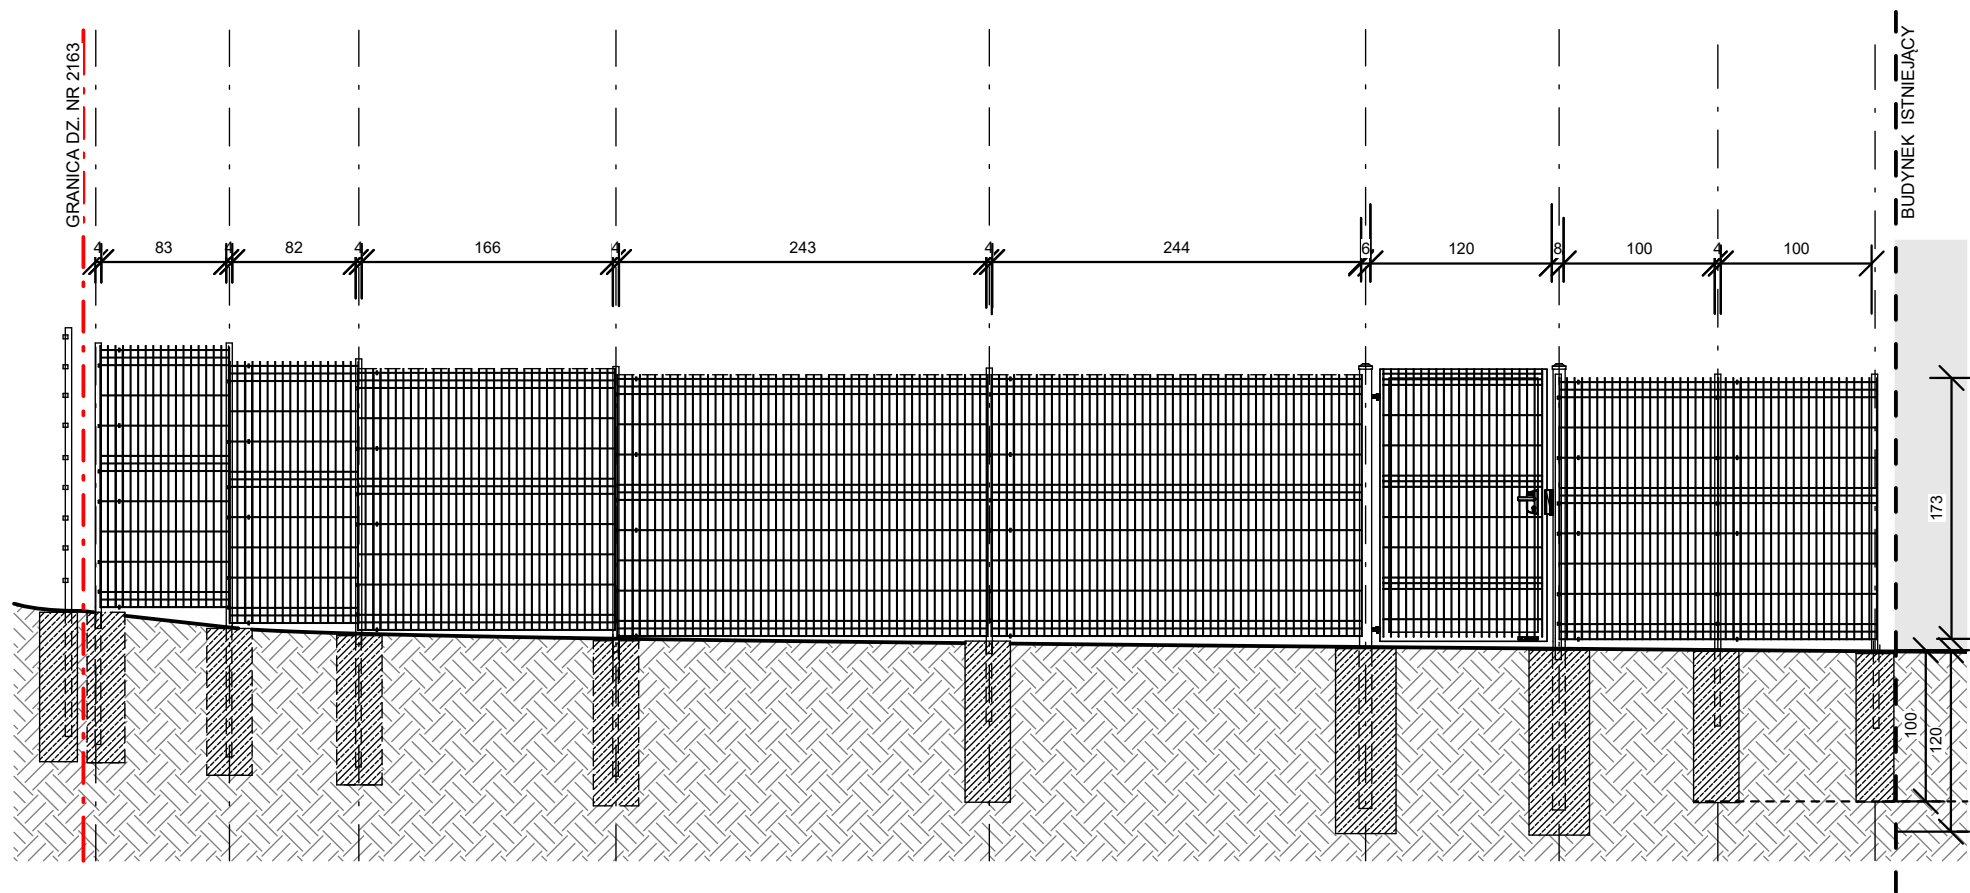

WIDOK OGRODZENIA
od strony dz. nr 2163
skala 1:200

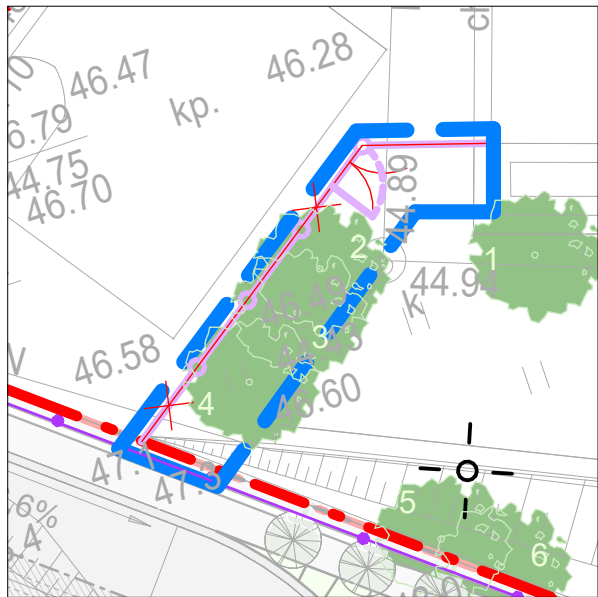


SYTUACJA
skala 1:200

DANE TECHNICZNE


Panele systemowe
System panelowych ogrodzeń kratowych WIŚNIEWSKI VEGA B, składający się z paneli kratowych VEGA B zgrzewanych punktowo z prętów stalowych pojedynczych, cynkowanych ogniowo i malowanych metodą proszkową w kolorze RAL 7016. Panel o wys. H = 173 cm na słupkach OMEGA z profilu 60x40x1,5 mm. Ogrodzenie montowane za pomocą obejm w systemie OMEGA.

Furtka systemowa
Furtka w systemie BASTION z wypełnieniem panelem kratowym VEGA B zgrzewanych punktowo z prętów stalowych pojedynczych, cynkowanych ogniowo i malowanych metodą proszkową w kolorze RAL 7016 przykręconym do konstrukcji. Szerokość zamówieniowa furtki 120 cm i 170 cm wysokości.

front		
Pracownia Projektowa Front Sp. z o. o. Aleja Zwycięstwa 96/98, biuro@pracowniafront.pl bud. II, lok. D11, 81-451 Gdynia www.projektygdynia.pl NIP: 586-233-95-32		
TYTUŁ ZAMIERZENIA	PROJEKT ZAGOSPODAROWANIA TERENU WRAZ Z PROJEKTEM ZIELENI I MAŁEJ ARCHITEKTURY FRAGMENTU TERENU DZ. NR 2161, 2163	
FAZA	PROJEKT BUDOWLANO - WYKONAWCZY	
INWESTOR	Acciona Nieruchomości Sp. z o.o. ul. Lwowska 19 00-660 Warszawa	
ADRES INWESTYCJI	Gdynia, ul. Zbożowa dz. nr 2161, 2163 obręb: Cisowa 0012, jedn. ewidencyjna: Gdynia	
NAZWA RYSUNKU	Zestawienie ogrodzenia	
OPRACOWUJĄCY	mgr inż. arch. Jacek Józekowski Klaudia Drewa Emilia Rekowski	
DATA OPRACOWANIA	SKALA	NR RYS.
17.10.2024	1:50	1

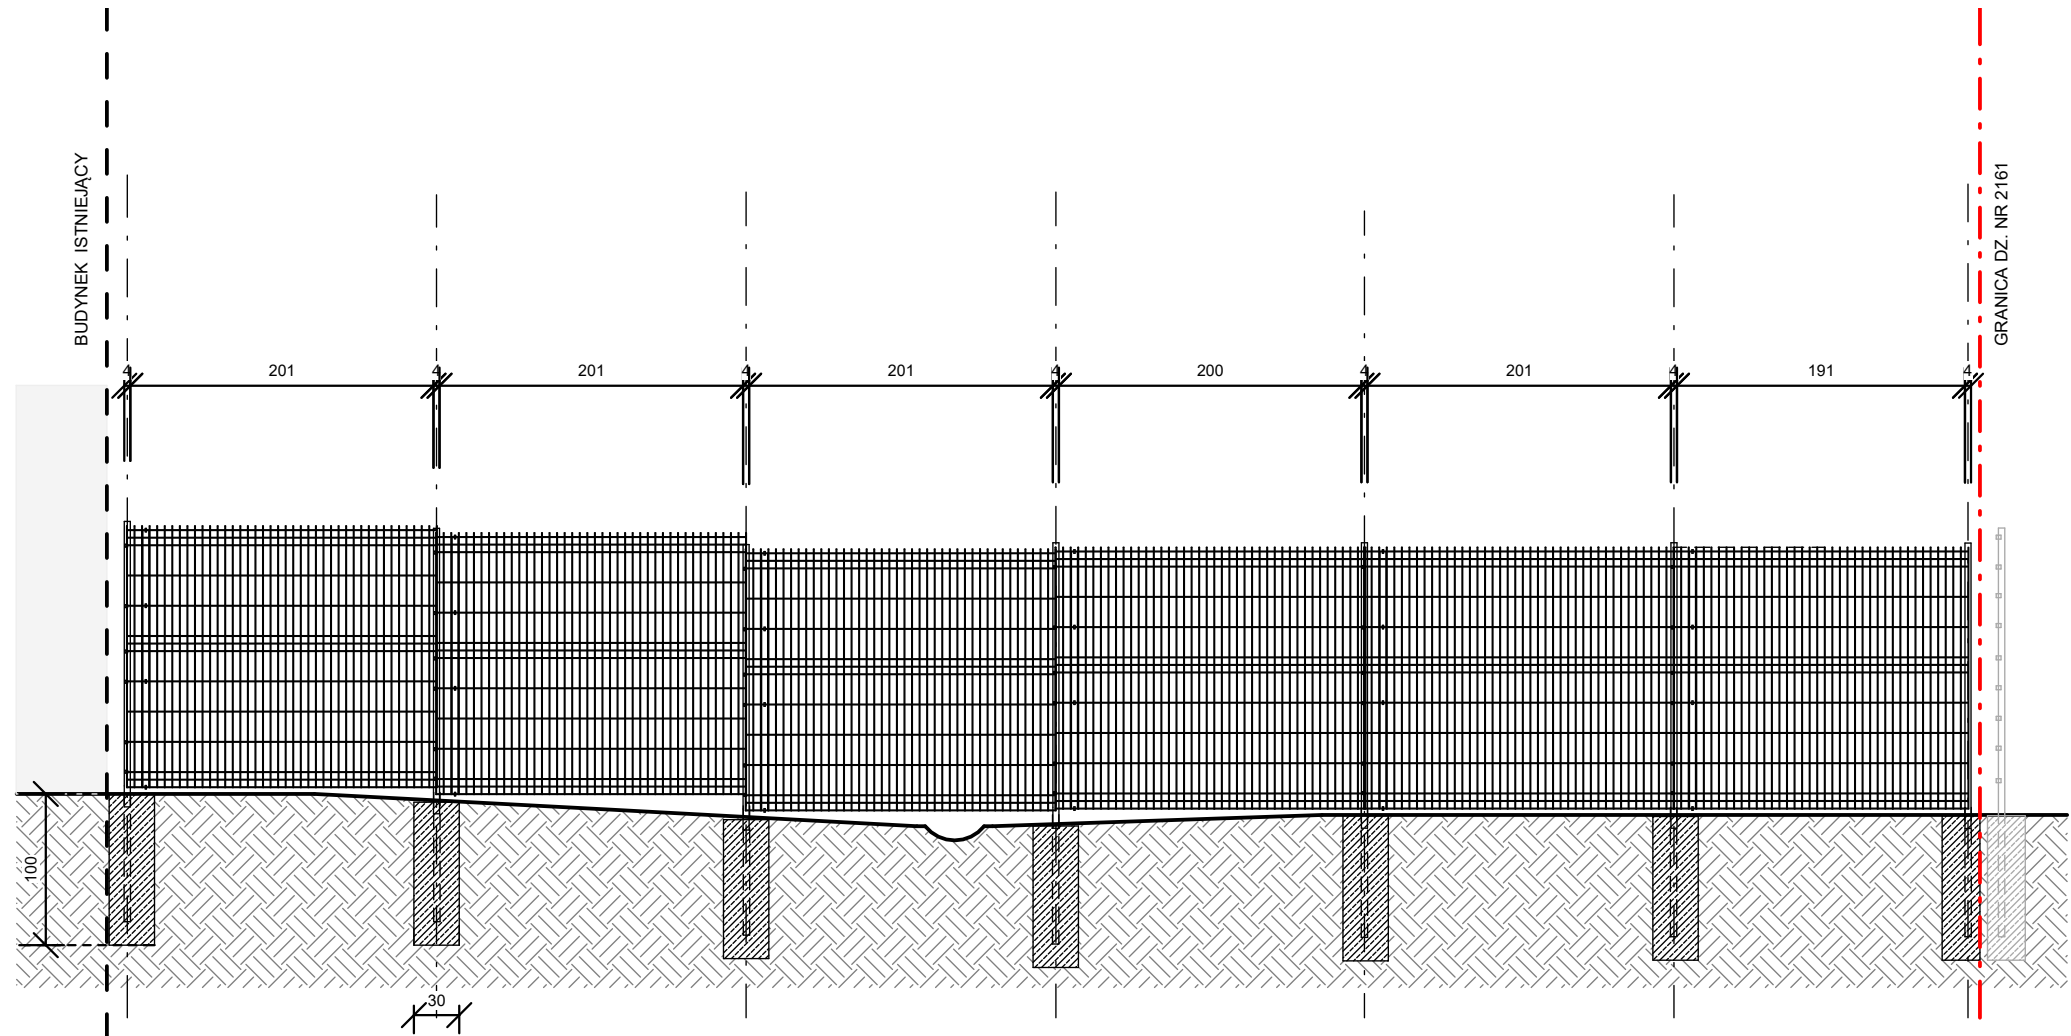

WIDOK OGRODZENIA
od strony dz. nr 2161
skala 1:200

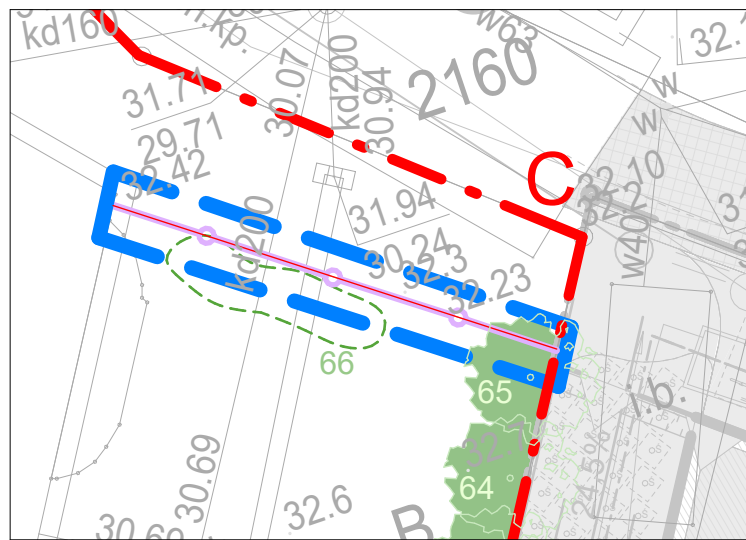


SYTUACJA
skala 1:200

DANE TECHNICZNE

Panele systemowe
System panelowych ogrodzeń kratowych
WIŚNIEWSKI VEGA B składający się z paneli
kratowych VEGA B zgrzewanych punktowo z prętów
stalowych pojedynczych, cynkowanych ogniowo i
malowanych metodą proszkową w kolorze RAL
7016. Panel o wys. H = 173 cm na słupkach
OMEGA z profilu 60x40x1,5 mm.
Montowane za pomocą obejm w systemie OMEGA.

front		
Pracownia Projektowa Front Sp. z o. o. Aleja Zwycięstwa 96/98, biuro@pracowniafront.pl bud. II, lok. D11, 81-451 Gdynia www.projektygdynia.pl NIP: 586-233-95-32		
TYTUŁ ZAMIERZENIA	PROJEKT ZAGOSPODAROWANIA TERENU WRAZ Z PROJEKTEM ZIELENI I MAŁEJ ARCHITEKTURY FRAGMENTU TERENU DZ. NR 2161, 2163	
FAZA	PROJEKT BUDOWLANO - WYKONAWCZY	
INWESTOR	Acciona Nieruchomości Sp. z o.o. ul. Lwowska 19 00-660 Warszawa	
ADRES INWESTYCJI	Gdynia, ul. Zbożowa dz. nr 2161, 2163 obręb: Cisowa 0012, jedn. ewidencyjna: Gdynia	
NAZWA RYSUNKU	Zestawienie ogrodzenia	
OPRACOWUJĄCY	mgr inż. arch. Jacek Józekowski Klaudia Drewa Emilia Rekowska	
DATA OPRACOWANIA	SKALA	NR RYS.
17.10.2024	1:50	1

VEGA B

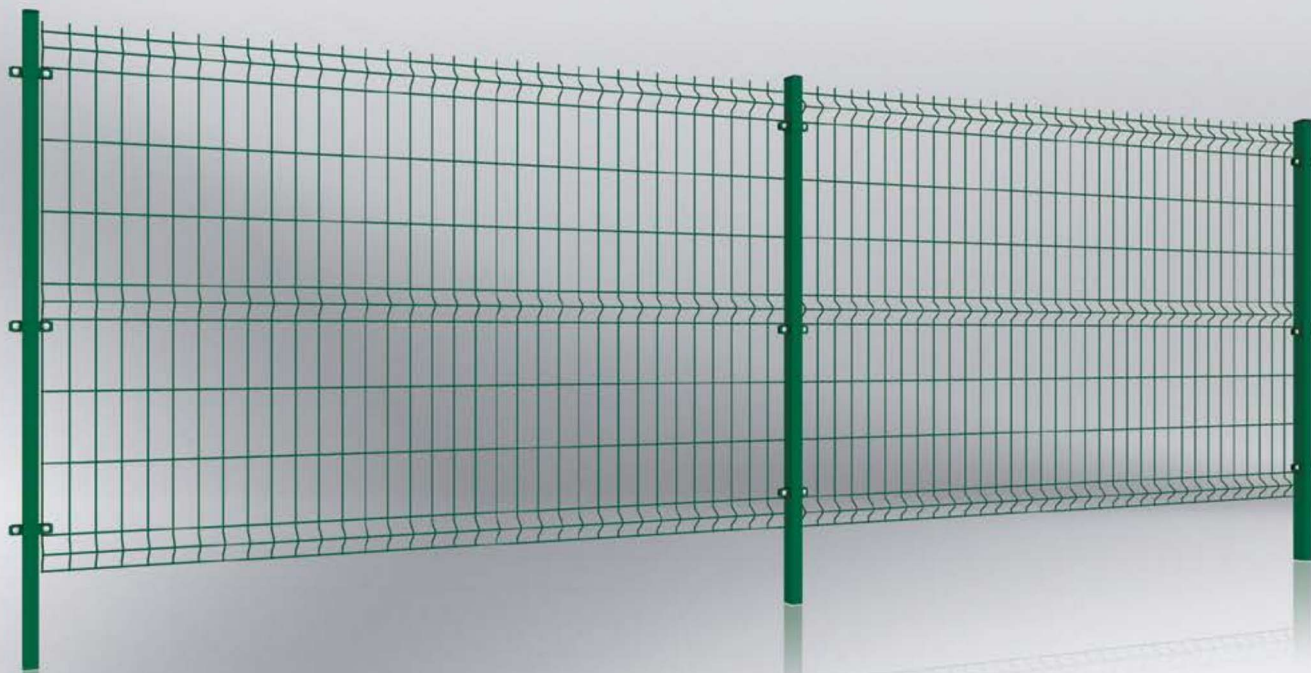

DOSTĘPNOŚĆ ZE STANÓW
MAGAŻYNOWYCH



WIŚNIEWSKI

BRAMY | OKNA | DRZWI | OGRODZENIA

PANELE KRATOWE VEGA B

Zastosowanie: Panele kratowe VEGA B stanowią uniwersalne rozwiązanie, które znajduje zastosowanie zarówno w obszarach przemysłowych jak i prywatnych. Panele kratowe montowane są wokół domów prywatnych, parków, ogrodów, budynków użyteczności publicznej, placów zabaw, wokół fabryk lub różnego rodzaju składów i terenów magazynowych.

SPRAWDZONA TECHNOLOGIA

Panel VEGA B zgrzewany jest z surowego drutu, następnie cynkowany ogniowo lub galwanicznie i malowany metodą proszkową. Panel produkowany w tej technologii to przede wszystkim solidne zgrzewy oraz eliminacja potencjalnych ognisk korozji.

ODPORNE NA KOROZJĘ

Panele kratowe poddawane są rygorystycznym badaniom w wewnętrznym laboratorium w którym sprawdzana jest odporność antykorozyjna wyrobu. Wynikiem naszych starań jest produkt o wysokich parametrach jakościowych.

UNIERSALNY MONTAŻ

Panele VEGA B mogą być montowane na 6 rodzajach słupów i z wykorzystaniem 8 różnych akcesoriów montażowych dostępnych w ofercie WIŚNIEWSKI.

SYSTEMOWOŚĆ

Panel kratowy VEGA B stanowi integralną część ogrodzenia. Można go instalować wraz z Bramą przesuwą PI 95, PI 130, PI 200, bramą dwuskrzydłową lub furtką w systemie BASTION lub MODEST.

BASTION



WIŚNIEWSKI

BRAMY | OKNA | DRZWI | OGRODZENIA

BRAMY I FURTKI BASTION

Zastosowanie: Bramy i furtki Bastion świetnie sprawdzają się we wszelkich obszarach działalności przemysłowej. Bramy montowane są wokół obiektów przemysłowych, lotnisk, portów, parkingów strzeżonych, a także obiektów publicznych: szkół, przedszkoli, marketów itp.



SOLIDNA KONSTRUKCJA

Bramy i furtki wraz ze słupami nośnymi w bardzo solidnej konstrukcji z wypełnieniem w postaci kształownika zamkniętego 25x25mm, 30x18mm lub w postaci rur fi 25mm panelu kratowego Vega B przykręconego do konstrukcji lub panelu Vega 2D Super przykręconego lub spawanego do konstrukcji.



DOSTOSOWANE DO INDYWIDUALNYCH POTRZEB

Bramy i furtki oferowane w każdym wymiarze, dostosowanym do indywidualnych potrzeb użytkownika. Dostępne zarówno w wersji ręcznej, jak i automatycznej, we wszystkich kolorach z palety RAL. Wśród opcji dodatkowych dostępne zamki elektromagnetyczne, zwory magnetyczne, samozamykacze, zawiasy 90 lub 180 stopni.



ODPORNE NA KOROZJĘ

Bramy i furtki zabezpieczone antykorozyjnie poprzez ocynkowanie ogniowe lub ocynkowanie ogniowe i powłoczenie farbą poliestrową. Na produkty w wersji Duplex udzielamy 10 lat gwarancji antykorozyjnej.



SYSTEMOWOŚĆ


Bramy i furtki Bastion są systemowymi elementami kontroli dostępu. W połączeniu z segmentami, słupkami, a również bramami przemysłowymi przesuwными tworzą kompletne ogrodzenie.

Koncepcja placu zabaw i miejsca piknikowego - propozycja 3


UL. ZBOŻOWA W GDYNI - DZ. NR 2163, OBRĘB 0012 CISOWA; SKALA 1:200

ELEMENTY PROJEKTOWANE


ZABAWKA NA PLACU ZABAW

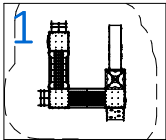

FREEKIDS
Zestaw ze zjeżdżalnią Cool 11 - seria Free Style
- cena netto urządzenia: 34 340,00zł
- 1 szt.

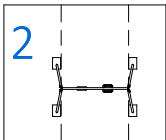


FREEKIDS
Huśtawka wagowa stalowa
- cena netto urządzenia: 2 400,00zł
- 1 szt.

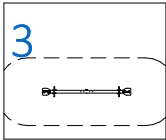


FREEKIDS
Huśtawka wahadłowa podwójna stalowa B
- cena netto urządzenia: 2 400,00zł
- 1 szt.

URZĄDZENIE FITNESS

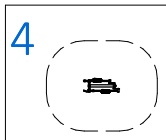


FREEKIDS, Orbitrek
- cena netto urządzenia: 4 160,00zł
- 1 szt.


MAŁA ARCHITEKTURA

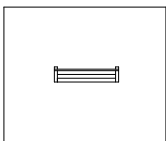


FREEKIDS, ŁAWKA - Street z oparciem
- cena netto urządzenia: 1 720,00zł/szt.
- 2 szt.

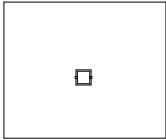

FREEKIDS, KOSZ - Street
- cena netto urządzenia: 1 060,00zł/szt.
- 2 szt.

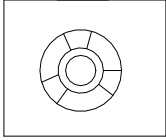


FREEKIDS, STÓŁ PIKNIKOWY - Street Koło
- cena netto urządzenia: 5 300,00zł
- 1 szt.

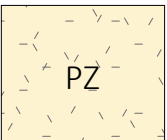


PLAC ZABAW
PIASEK CERTYFIKOWANY



MIEJSCE PIKNIKOWE

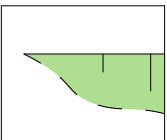

SKARPA

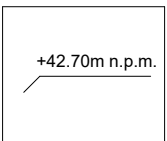


RZĘDNA TERENU

ZIELEŃ PROJEKTOWANA




SKARPA ZIELONA

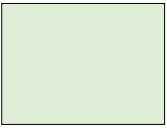


TEREN ZIELENI




OTOCZAKI NA GEOWŁÓKNINIE

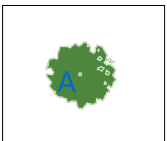


DRZEWO
- Grab pospolity 'Fastigiata'
(*Carpinus betulus*)
- 4 szt.

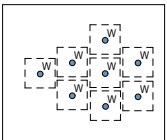

INNE
- Wydmuchrzyca piaskowa 'Blue Dune'
(*Leymus arenarius*)
- 94 szt.
- Docelowa wysokość: 100-150cm

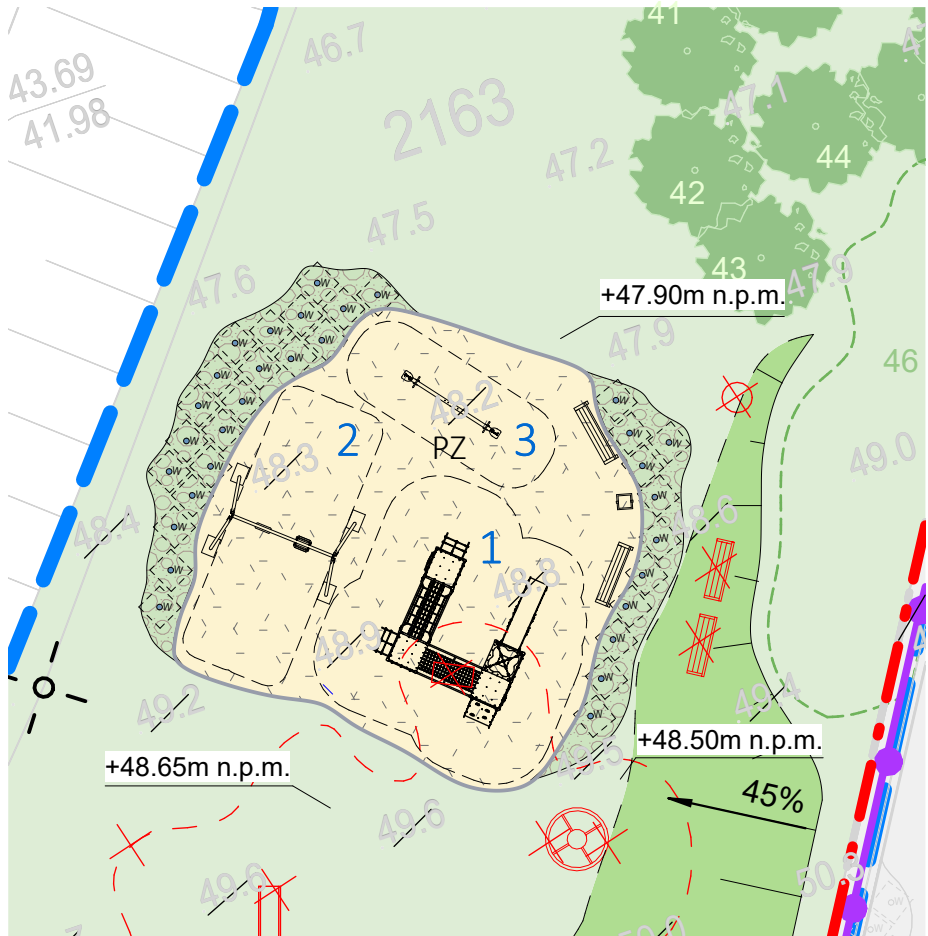

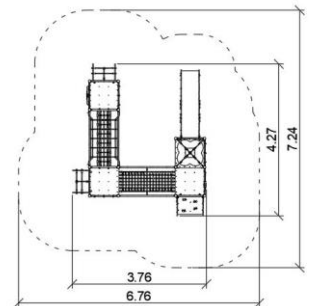**SKŁAD ZESTAWU**

4 x wież czworokątna	1 x gra koło fortuny
1 x zjeżdżalnia	1 x gra liczydło
1 x dach drzewo	4 x bariera W4
1 x pomost linowo – wspinaczkowy	
1 x tunel linowy	
1 x wejście wspinaczkowe	
1 x drabinka łukowo - linowa	

DANE TECHNICZNE


Max. wysokość upadku	1,4 m
Wymiary (dł x szer x wys)	4,27 x 3,76 x 3,57 m
Powierzchnia zderzenia	6,76 x 7,24 m
Pole powierzchni zderzenia	40,5 m ²
Zalecana nawierzchnia	Zgodnie z normą 1176-1:2017

Dostępne opcje:

	PREMIUM	PREMIUM PLUS*
STAL	Elementy stalowe ocynkowane i malowane proszkowo.	Wszystkie elementy stalowe ze stali nierdzewnej.
PODESTY	Sklejka antypoślizgowa.	Płyta HPL antypoślizgowa.
PŁYTY	Płyty z tworzywa HDPE / HPL oraz HDPE trójwarstwowe z frezowanymi rysunkami.	Płyty z tworzywa HDPE / HPL oraz HDPE trójwarstwowe z frezowanymi rysunkami.
ZJEŹDŻALNIE	Ślizg ze stali nierdzewnej, osłony boczne z płyty HDPE.	Ślizg ze stali nierdzewnej, osłony boczne z płyty HDPE. Zjeżdżalnia tubowa ze stali nierdzewnej.
KOTWIENIE	Urządzenie na stałe posadowione w gruncie, betonowane betonem klasy min. C16/20.	Urządzenie na stałe posadowione w gruncie, betonowane betonem klasy min. C16/20.
INNE	Belki konstrukcyjne osłonięte deklami stalowymi wspawanymi do słupów. Łby śrub, nakrętki osłonięte plastikowymi zaślepkami. Nakrętki kołpakowe.	Belki konstrukcyjne osłonięte deklami stalowymi wspawanymi do słupów. Łby śrub, nakrętki osłonięte plastikowymi zaślepkami. Nakrętki kołpakowe.

*Ze względu na ciągłe doskonalenie rozwiązań technicznych przez firmę FreeKids, przedstawione rysunki, w tym kolorystyka oraz wymiary mogą nieznacznie odbiegać od aktualnie produkowanych urządzeń. Certyfikat zgodności z normą z grupy PN-EN 1176:2017

** Opcjonalnie wykonanie elementów stalowych ze stali nierdzewnej (wycena dostępna na indywidualne zapytanie).

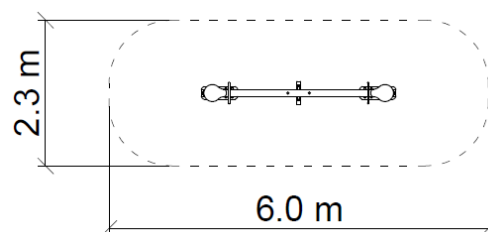
**DANE TECHNICZNE**

Max. wysokość upadku	1,0 m
Wymiary (dł x szer x wys)	3,00 x 0,44 x 1,10 m
Powierzchnia zderzenia	6,0 x 2,3 m
Pole powierzchni zderzenia	12,9 m ²
Zalecana nawierzchnia	Zgodnie z normą 1176-1:2017

Dostępne opcje:

PREMIUM		PREMIUM PLUS
STAL	Elementy stalowe ocynkowane i malowane proszkowo.	Elementy stalowe ze stali nierdzewnej.
PŁYTY	Płyty z tworzywa HDPE / HPL	Płyty z tworzywa HDPE / HPL
KOTWIENIE	Urządzenie na stałe posadowione w gruncie, zakotwione w betonie klasy min. C16/20.	Urządzenie na stałe posadowione w gruncie, zakotwione w betonie klasy min. C16/20.
INNE	Łby śrub, nakrętki osłonięte plastikowymi zaślepkami. Nakrętki kołpakowe.	Łby śrub, nakrętki osłonięte plastikowymi zaślepkami. Nakrętki kołpakowe.

* Ze względu na ciągłe doskonalenie rozwiązań technicznych przez firmę FreeKids, przedstawione rysunki, w tym kolorystyka oraz wymiary mogą nieznacznie odbiegać od aktualnie produkowanych urządzeń. Certyfikat zgodności z normą z grupy PN-EN 1176:2017

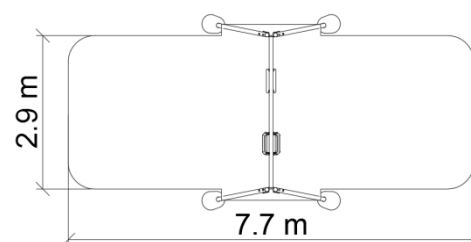**DANE TECHNICZNE**

Max. wysokość upadku	1,4 m
Wymiary (dł x szer x wys)	3,32 x 1,88 x 2,35 m
Powierzchnia zderzenia	7,7 x 2,9 m
Pole powierzchni zderzenia	22,3 m ²
Zalecana nawierzchnia	Zgodnie z normą 1176-1:2017

Dostępne opcje:

PREMIUM		PREMIUM PLUS
STAL	Elementy stalowe ocynkowane i malowane proszkowo.	Elementy stalowe ze stali nierdzewnej.
KOTWIENIE	Urządzenie na stałe posadowione w gruncie, zakotwione w betonie klasy min. C16/20.	Urządzenie na stałe posadowione w gruncie, zakotwione w betonie klasy min. C16/20.
ŁAŃCUCHY	łańcuchy ze stali nierdzewnej.	łańcuchy ze stali nierdzewnej.
INNE	Belki konstrukcyjne osłonięte deklami stalowymi wspawanymi do słupów. Łby śrub, nakrętki osłonięte plastikowymi zaślepkami. Nakrętki kołpakowe.	Belki konstrukcyjne osłonięte deklami stalowymi wspawanymi do słupów. Łby śrub, nakrętki osłonięte plastikowymi zaślepkami. Nakrętki kołpakowe.

* Ze względu na ciągłe doskonalenie rozwiązań technicznych przez firmę FreeKids, przedstawione rysunki, w tym kolorystyka oraz wymiary mogą nieznacznie odbiegać od aktualnie produkowanych urządzeń. Certyfikat zgodności z normą z grupy PN-EN 1176:2017.

**DANE TECHNICZNE**

Wysokość siedziska	0,45 m
Wymiary (dł x szer x wys)	1,80 x 0,57 x 0,87 m

Dostępne opcje:

	PREMIUM	PREMIUM PLUS
STAL	Elementy stalowe ocynkowane i malowane proszkowo	Elementy stalowe ze stali nierdzewnej
SIEDZISKO	Płyty HPL lub deski drewniane lite, impregnowane powierzchniowo	Płyty HPL lub deski drewniane lite, impregnowane powierzchniowo
KOTWIENIE	Urządzenie na stałe posadowione w gruncie, betonowane betonem klasy min. C16/20	Urządzenie na stałe posadowione w gruncie, betonowane betonem klasy min. C16/20
INNE	Łby śrub, nakrętki osłonięte plastikowymi zaślepkami. Nakrętki kołpakowe.	Łby śrub, nakrętki osłonięte plastikowymi zaślepkami. Nakrętki kołpakowe.

* Ze względu na ciągłe doskonalenie rozwiązań technicznych przez firmę FreeKids, przedstawione rysunki, w tym kolorystyka oraz wymiary mogą nieznacznie odbiegać od aktualnie produkowanych urządzeń. Deklaracja zgodności z normą z grupy PN-EN 1176:2017

**DANE TECHNICZNE**

Wymiary (dł x szer x wys)

0,40 x 0,40 x 1,07 m

Dostępne opcje:

	PREMIUM	PREMIUM PLUS
DREWNO	Deski drewniane lite impregnowane powierzchniowo	Deski drewniane lite impregnowane powierzchniowo
STAL	Elementy stalowe ocynkowane i malowane proszkowo	Elementy stalowe ze stali nierdzewnej
KOTWIENIE	Urządzenie na stałe posadowione w gruncie, betonowane betonem klasy min. C16/20	Urządzenie na stałe posadowione w gruncie, betonowane betonem klasy min. C16/20

* Ze względu na ciągłe doskonalenie rozwiązań technicznych przez firmę FreeKids, przedstawione rysunki, w tym kolorystyka oraz wymiary mogą nieznacznie odbiegać od aktualnie produkowanych urządzeń. Deklaracja zgodności z normą z grupy PN-EN 1176:2017.


**DANE TECHNICZNE**

Wysokość siedziska	0,45 m
Wymiary (dł x szer x wys)	2,16 x 2,16 x 0,75 m

Dostępne opcje:

	PREMIUM	PREMIUM PLUS
STAL	Elementy stalowe ocynkowane i malowane proszkowo	Elementy stalowe ze stali nierdzewnej
SIEDZISKO	Płyty HPL lub deski drewniane lite, impregnowane powierzchniowo	Płyty HPL lub deski drewniane lite, impregnowane powierzchniowo
KOTWIENIE	Urządzenie na stałe posadowione w gruncie, betonowane betonem klasy min. C16/20	Urządzenie na stałe posadowione w gruncie, betonowane betonem klasy min. C16/20
INNE	Łby śrub, nakrętki osłonięte plastikowymi zaślepkami. Nakrętki kołpakowe.	Łby śrub, nakrętki osłonięte plastikowymi zaślepkami. Nakrętki kołpakowe.

* Ze względu na ciągłe doskonalenie rozwiązań technicznych przez firmę FreeKids, przedstawione rysunki, w tym kolorystyka oraz wymiary mogą nieznacznie odbiegać od aktualnie produkowanych urządzeń. Deklaracja zgodności z normą z grupy PN-EN 1176:2017

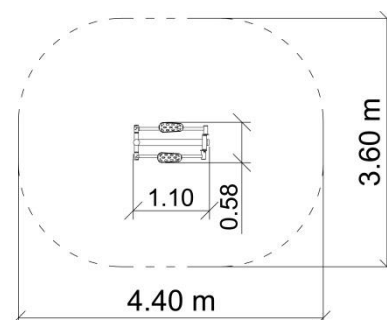

DANE TECHNICZNE

Orbitrek:

Funkcje urządzenia:

Urządzenie poprawia funkcje układu sercowo-naczyniowego i oddechowego. Poprawia koordynację ruchową, sprawność kończyn górnych i dolnych oraz stawów. Pomaga w utracie tkanki tłuszczowej.

Sposób ćwiczenia:

Złap rękoma za uchwyty, stań na pedałach. Pchaj i ciągnij drążki rękoma, równocześnie poruszając nogami w przód i w tył, na zmianę.

Wymiary (dł x szer x wys)

1,10 x 0,58 x 1,70 m

Powierzchnia zderzenia

4,4 x 3,6 m

Pole powierzchni zderzenia

13,9 m²

*Możliwość konfiguracji urządzenia z pylonem lub innym urządzeniem fitness.

Zestawienie materiałów:

STAL	Stal ocynkowana, malowana proszkowo.
STOPNIE	Podstopnice stalowe, ocynkowane, malowane proszkowo. Stopnice wykonane z blachy aluminiowej ryflowanej.
KOTWIENIE	Urządzenie na stałe posadowione w gruncie, zakotwione w betonie klasy min. C16/20
ŁÓŻYSKA	Łożyska toczne, kulowe zwykłe
ELEMENTY ZŁĄCZNE	Ocynkowane, malowane proszkowo
INNE	Nakrętki kołpakowe, śruby ze stali nierdzewnej, zaślepki czarne plastikowe

*Ze względu na ciągłe doskonalenie rozwiązań technicznych przez firmę FreeKids, przedstawione rysunki mogą nieznacznie odbiegać od aktualnie produkowanych urządzeń. Certyfikat zgodności z normą PN-EN 16630:2015